


RZUT FUNDAMENTÓW OGRÓDZENIA 1 100

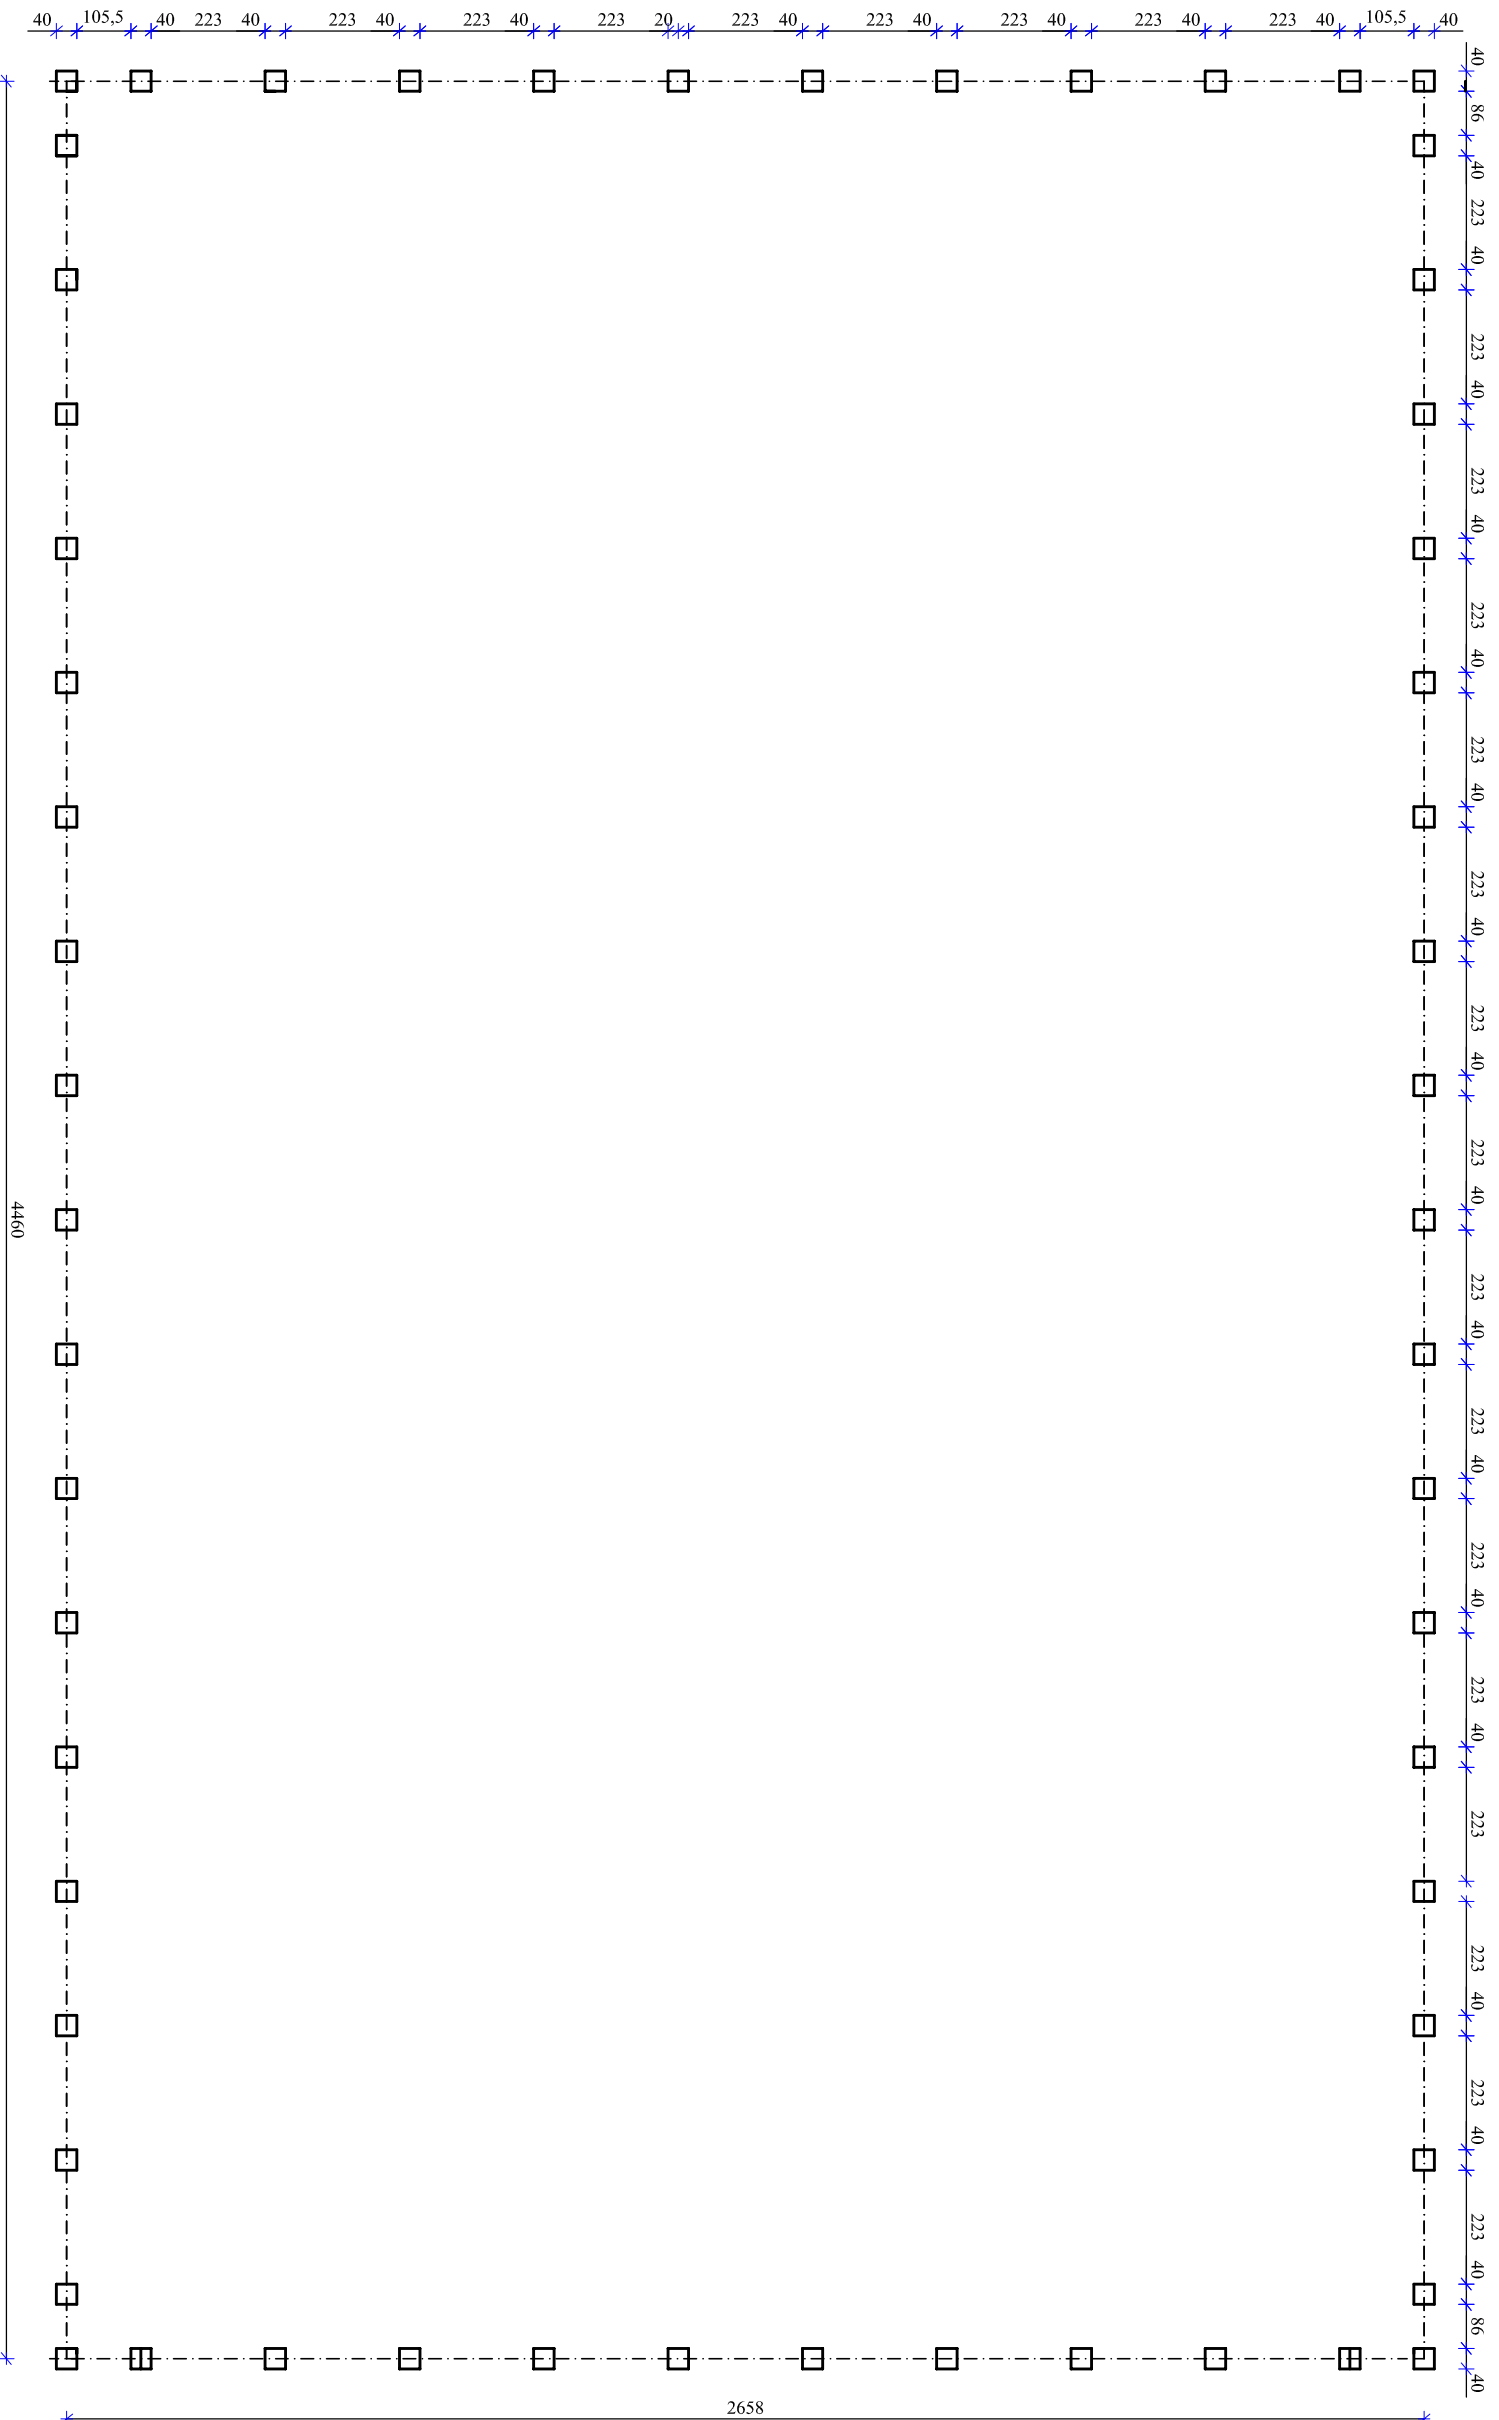

Biurow Obsługi Inwestycji Fabian Okunowski 18-400 Łomża, ul. Przytulna 9 tel. (086 216 22 20)	
OBIEKT	Boisko wielofunkcyjne przy Zespole Szkoły w Grabowie
STADIUM	Projekt budowlany
ADRES	18-507 Grabowo, ul. Szkolna 7
AUTOR	inż. Fabian Okunowski
NR ARKUSZA	SKALA STAD PT
	1:100
	PT
	06.2013r