UWAGA:
Nie wykluczo się istnienie w terenie innych urządzeń podziemnych o których brak informacji wynika z zasobów... będących lub eksploatowanych przyjęcie zgłoszenia do ewidencji... (Dz.U. Prawo Geodezyjne i Kartograficzne Dz.U. 27/1989 poz. 163)
UWAGA:
Wszystkie obiekty budowlane podlegają wytyczeniu przez jednostki wykonawcze geodezyjnego posiadające uprawnienia do wykonywania robót geodezyjnych.

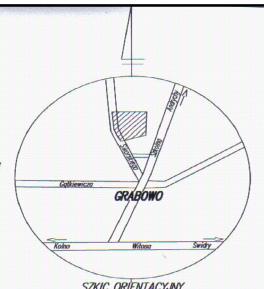


SZKIC ORIENTACYJNY

# MAPA sytuacyjno-wysokościowa 1:500

(do celów projektowych)

Dz. 225/4

**GRABOWO** (0007)

Gm. Grabowo (200602_2)
Pow. Kolneński

Układ poziomy: "65"
Układ wys: "Kronsztadt 60"

Sekcja mapy: 234.411.094

Niniejszą mapę sporządzono na podstawie materiałów archiwalnych oraz pomiaru uzupełniającego z maja 2013 roku bez ustalania służebności gruntowych.

Mapa aktualna na dzień 13.05.2013 w granicach: — — — — —

**USŁUGI GEODEZYJNE I KARTOGRAFICZNE**
**Winiarek Aleksander**
18-400 Łomża, ul. Księcia Janusza 21/9
tel. 086/ 218 87 47, 0 505 420 390
R: 200236676, NIP: 7182078186

GEODETA UPRAWNIONY
Zgław. Min. Gosp. Przest. i Bud. 6092
Jerzy Ch...
ul. Księcia Janusza 21/31
18-400 Łomża, tel. 0 608 348 876

STAROSTWO POWIATOWE W KOLNIE
Powiatowy Ośrodek Dokumentacji Geodezyjnej i Kartograficznej

W obszarze oznaczonym linią ...dokonano aktualizacji treści mapy zasadniczej. Dokumenty z pomiaru uzupełniającego przyjęto do zasobu w dniu ...
i zewidencjonowano pod nr ...
Niniejsza mapa może służyć do celów projektowych.

Projektowane obiekty budowlane wymagające pozwolenia na budowę podlegają wytyczeniu i inwentaryzacji powykonawczej przez jednostki uprawnione do wykonywania prac geodezyjnych.

Kolno, ... 2013 r.
(imię i nazwisko, stanowisko, pieczęć osoby uprawnionej)

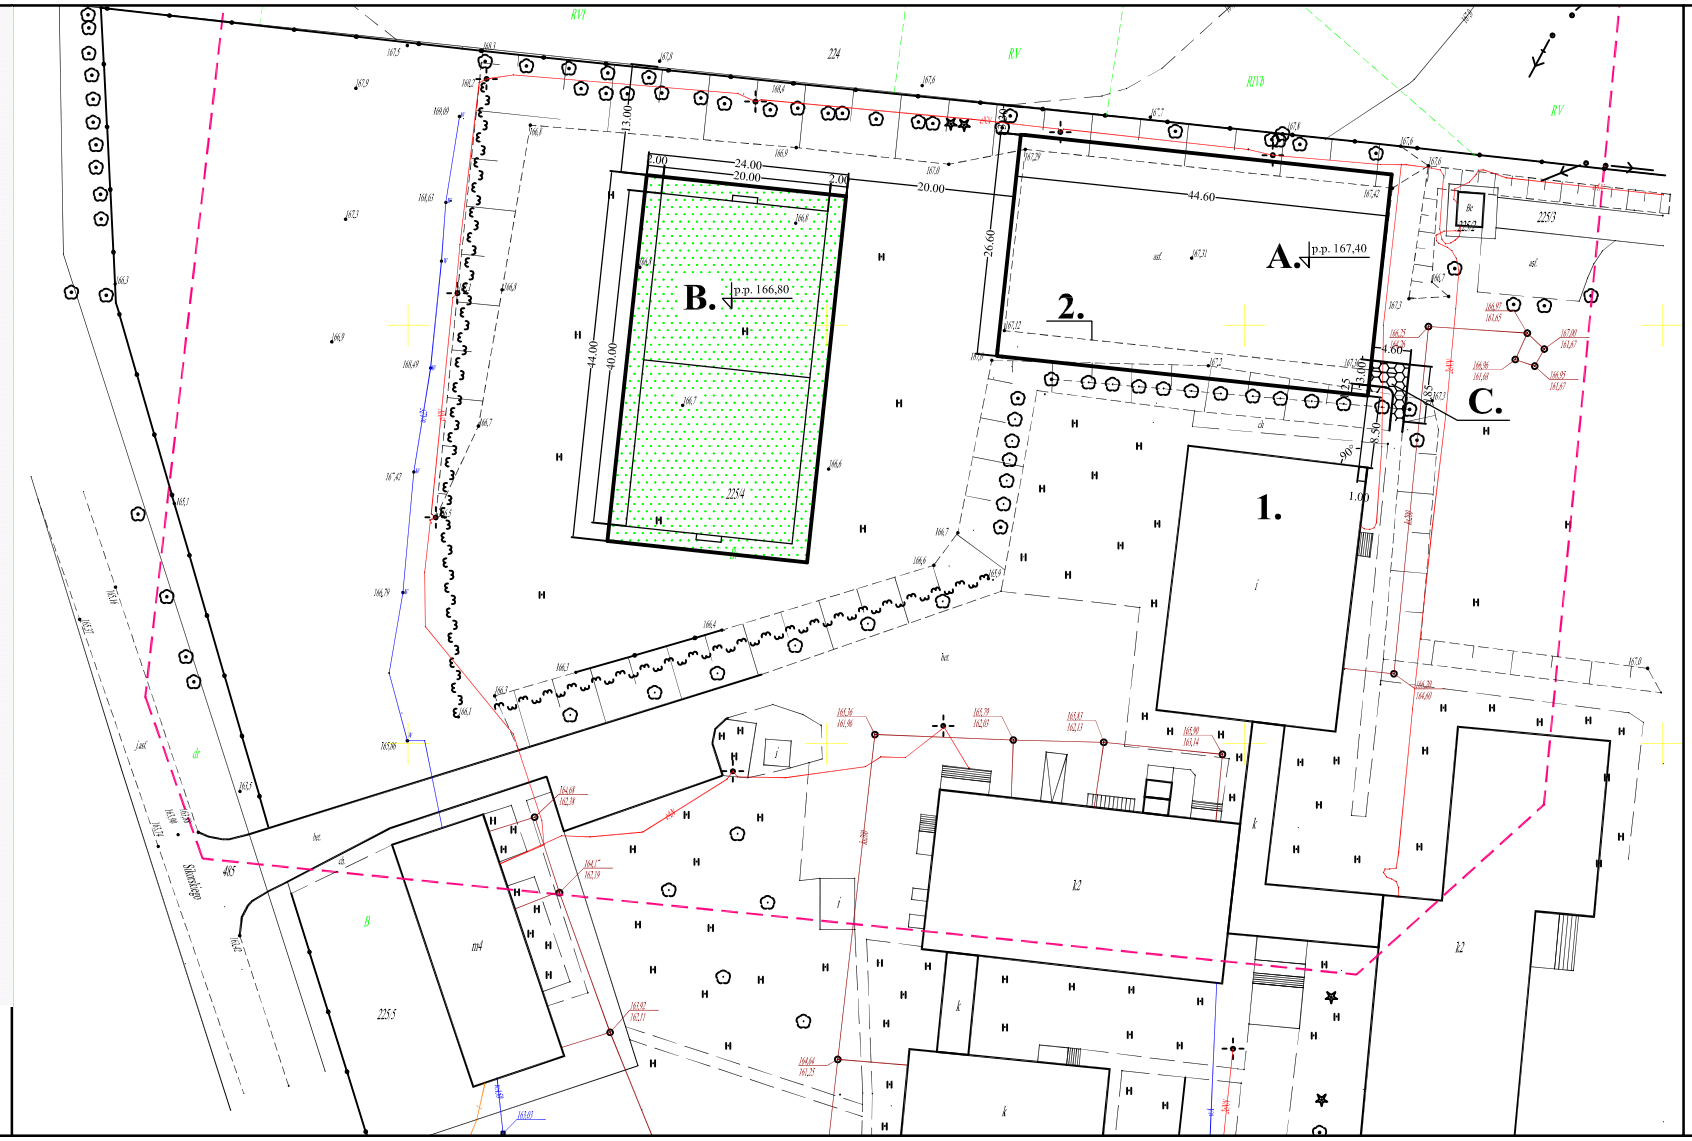


**PROJEKT ZAGOSPODAROWANIA DZIALKI BUDOWLANEJ** nr geod.225/4
położonej w Grabowie

**Budowa boiska szkolnego wielofunkcyjnego oraz boiska do pilki recznej przy Zespole szkol w Grabowie**

**INWESTOR: Gmina Grabowo**
**18-507 Grabowo**
**ul. Gen. Wl. Sikorskiego 1**

**LEGENDA**

1. **Istniejace budynki Zspolu Szkol**
2. **Plyta boiska o nawierzchni asfaltowej do rozbiorki**

**A. Projektowane boisko szkolne wielofunkcyjne o pow. zabudowy 1186,36 m2**
**B. Projektowane boisko do pilki recznej o nawierzchni trawiastej o pow. 1057,44 m2**
**C. Projektowany chodnk z kostki betonowej**

**Biuro Obslugi Inwestycji Fabian Okurowski**
18-400 Łomża, ul Przytulna 9 tel. (086 216 22 20)

| | | | | |
|---|---|---|---|---|
| OBIEKT | **Boisko szkolne wielofunkcyjnego oraz boisko do piłki ręcznej przy Zespole Szkół w Grabowie** | | | |
| STADIUM | Plan zagospodarowania dzlałki | | | |
| ADRES | Grabowo | | | |
| PROJEKTANT | inż. Fabian Okurowski Łom 33/52 | | | |
| | | | | |
| NR ARKUSZA | SKALA | STAD | | |
| | 1:500 | PT | | 05.2013r |