


RZUT POZIOMY LINII POSZCZEGÓLNYCH BOISK 1 : 100

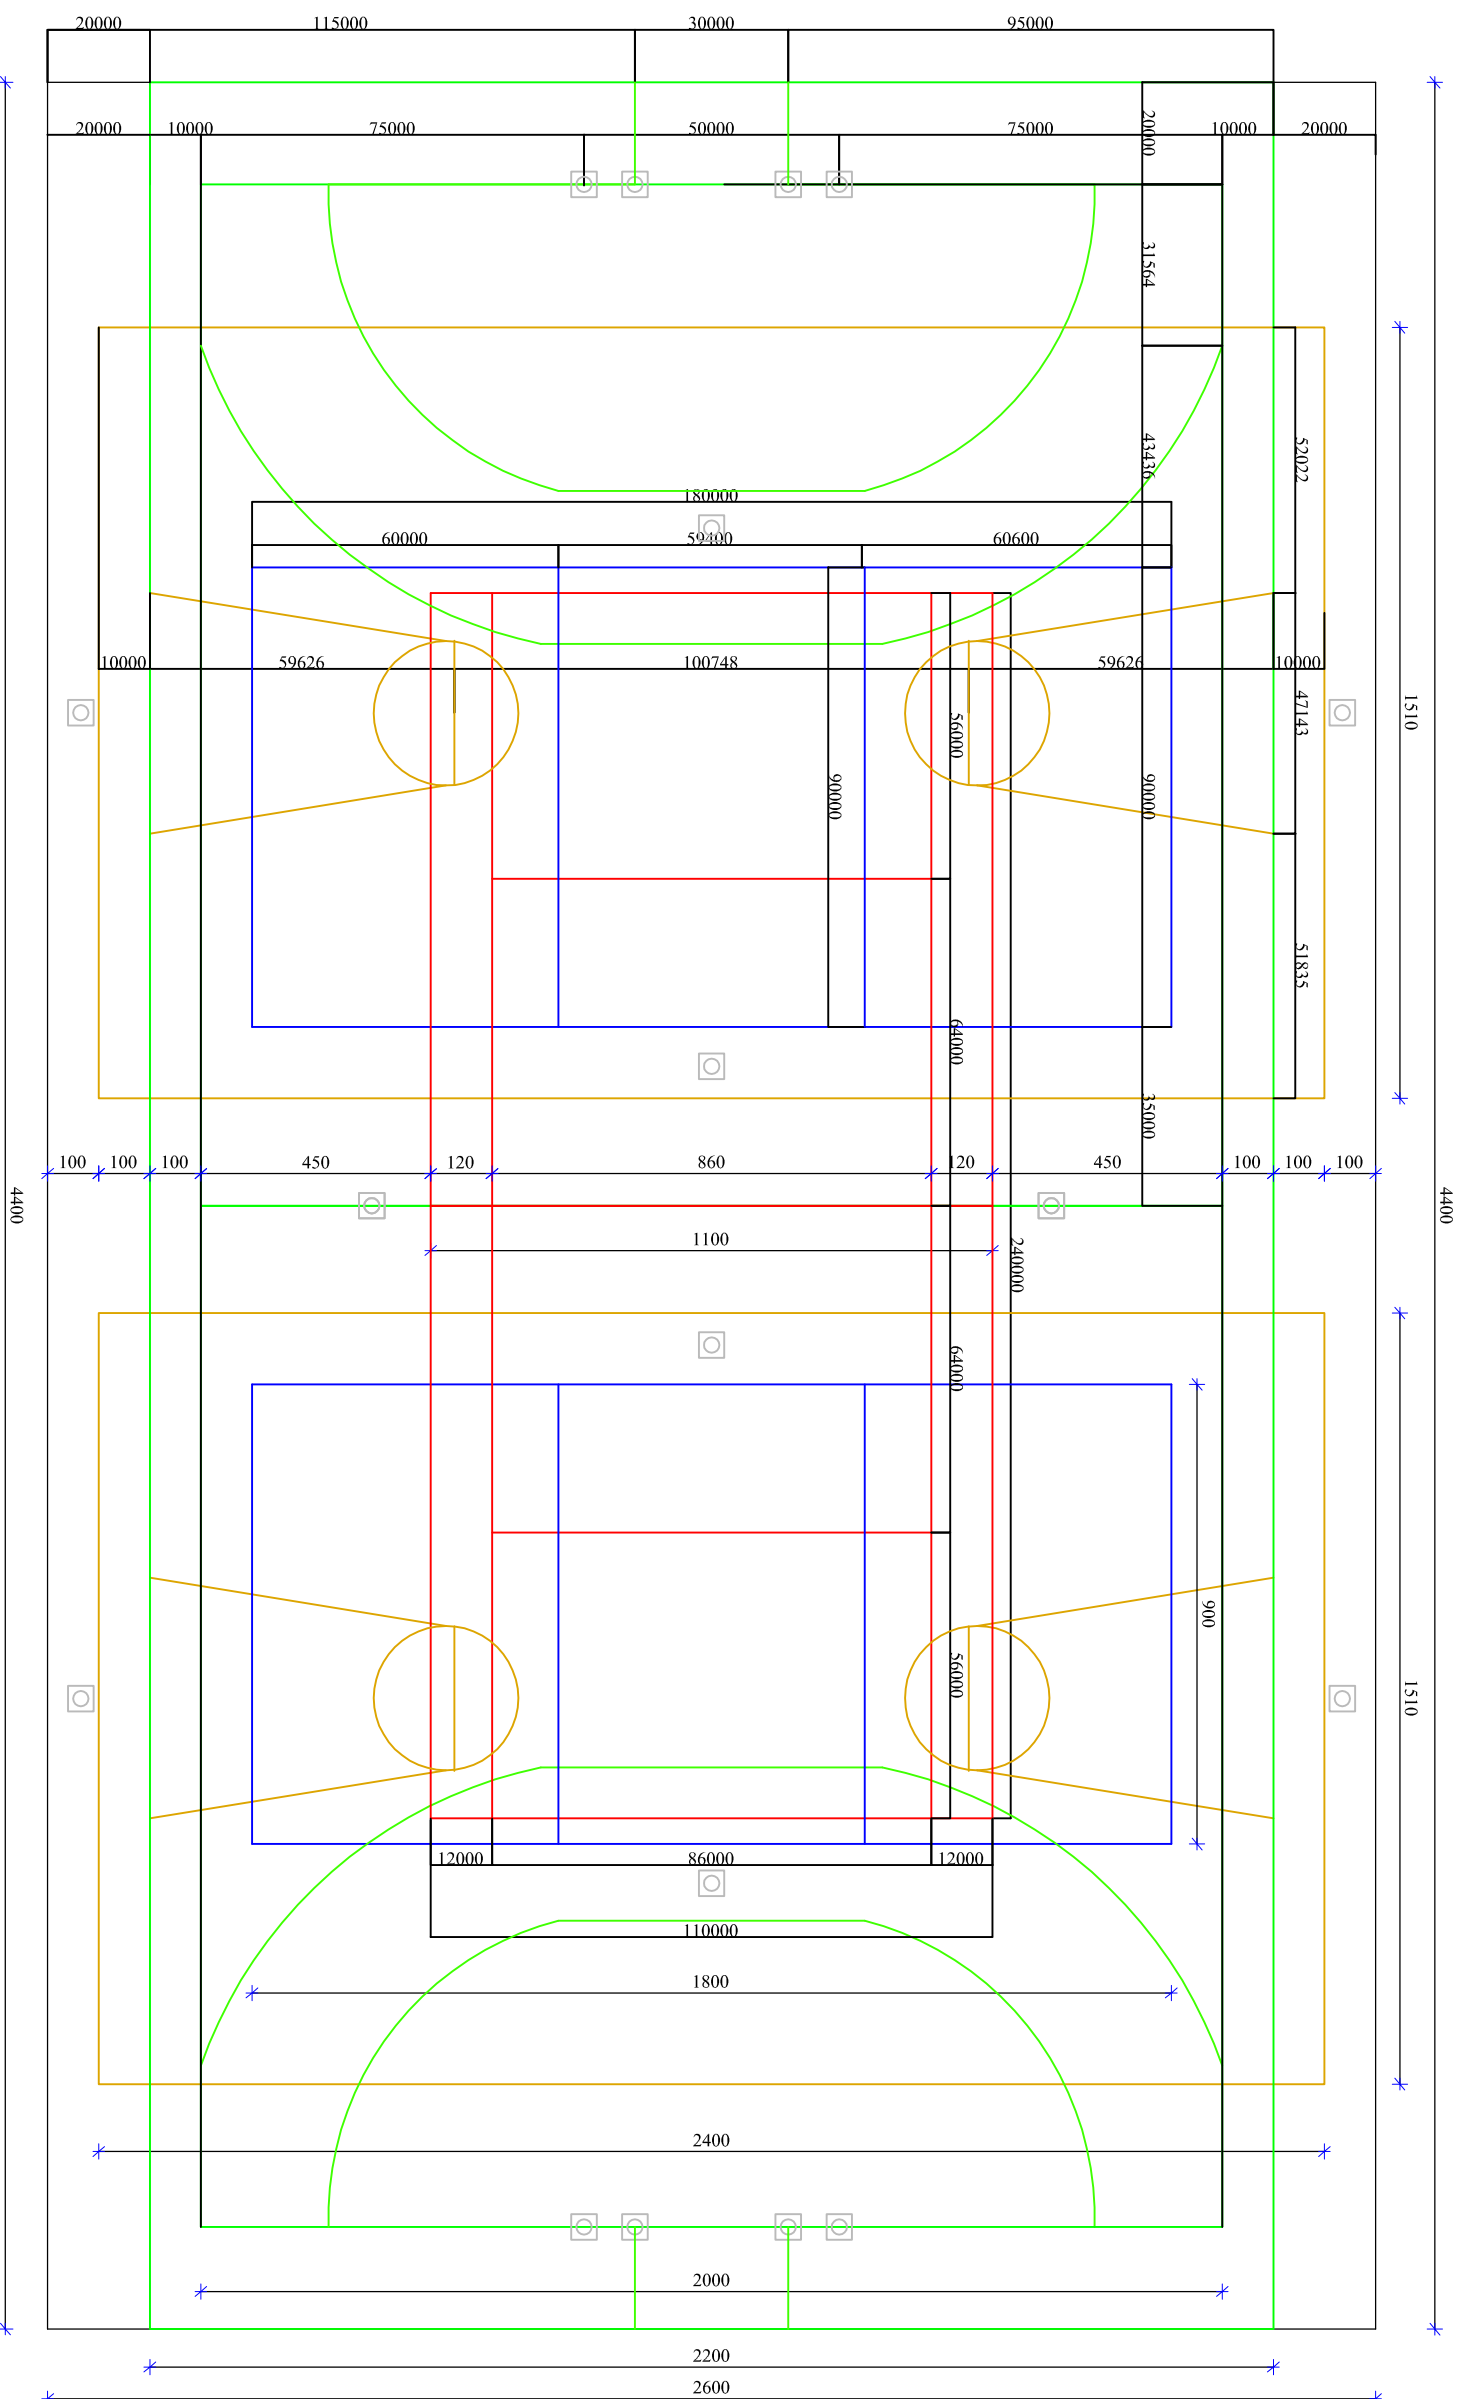

- piłka nożna i ręczna
- koszykówka
- siatkówka
- tenis

Biurow Obsługi Inwestycji Fabian Okunowski	
18-400 Łomża, ul. Przytulna 9 tel. (086 216 22 20)	
OBIEKT	Boisko wielofunkcyjne przy Zespole Stacji w Grabowie
STADIUM	Projekt budowlany
ADRES	18-413 Grabowo, ul. Szkolna 7
AUTOR	inż. Fabian Okunowski
NR ARKUSZA	SKALA STAD PT
	1:100
	05.2013r