


Elewacja południowa 1 : 100

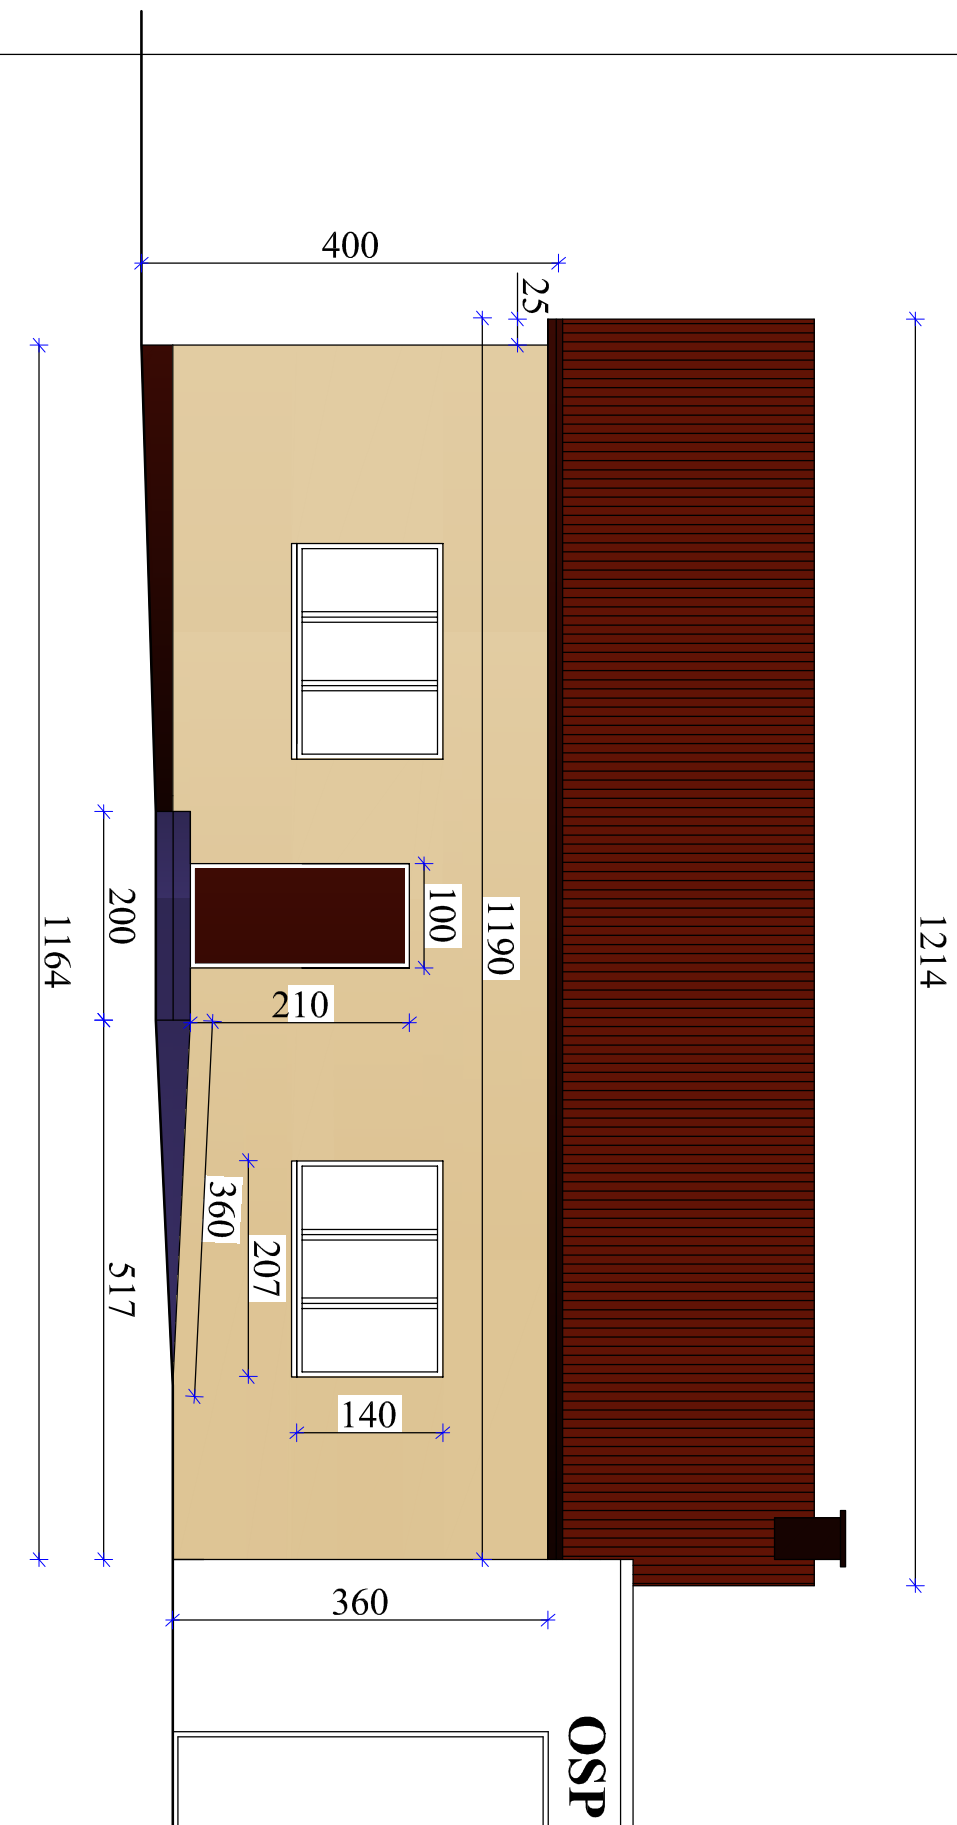

- KOLORYSTYKA**
- dach brązowy
 - sciany piaskowy
 - cokół brąz
 - kostka podjazdu szara
 - palisada grafitowa

Biurowe Usługi Inwestycji Fabian Okurowski
18-400 Tomza, ul. Przytulna 9 tel. (602596065)

| | | | |
|------------|--|------|---------|
| OBIEKT | Remont bud. Świeńlicy Miejskiej | | |
| STADIUM | Projekt budowlany - wyznaczenie pokrycia, stolarki, elewacja | | |
| ADRES | 15-507 Grabowo, Surabry, działka nr 62/2 | | |
| PROJEKTANT | Inż. Fabian Okurowski nr upr. kom 33882 | | |
| SPRAWDZIŁ | | | |
| NR ARKUSZA | SKALA | STAD | DATA |
| | 1:100 | PT | 09.2013 |