
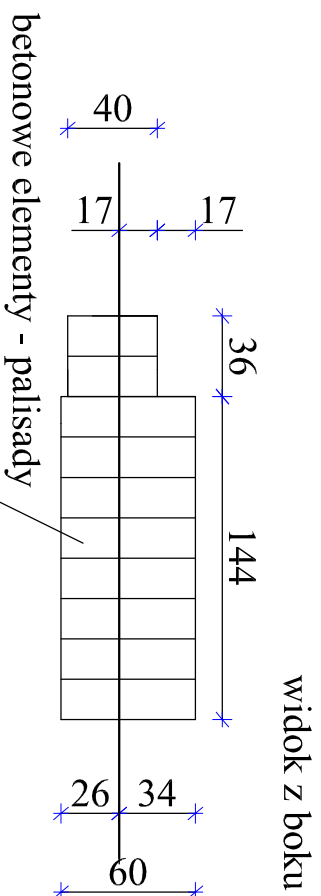


Projektowany podjazd dla osób niepełnosprawnych 1 : 25

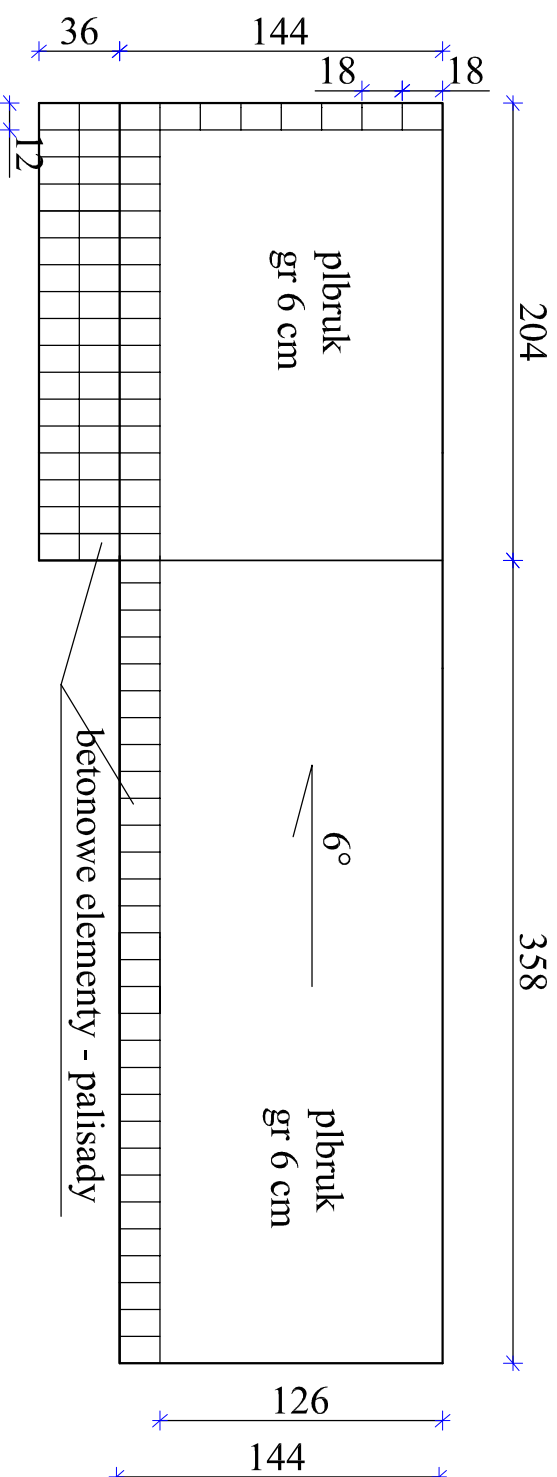

betonowe elementy - palisady

Biuro Obsługi Inwestycji Fabian Okarowski	
18-400 Łomża, ul. Przytulna 9 tel. (086 216 22 20)	
OBIEKT	Świetlica Własiska
STADIUM	Projekt budowlany - remont
ADRES	Suraż, gm. Garabowo
OPRACOWAŁ	Inż. Fabian Okarowski Kom. 33/82
NR ARKUSZA	SKALA STAD DATA
	1:100 PT 09.2013r