


Elewacja połnocna 1 : 100

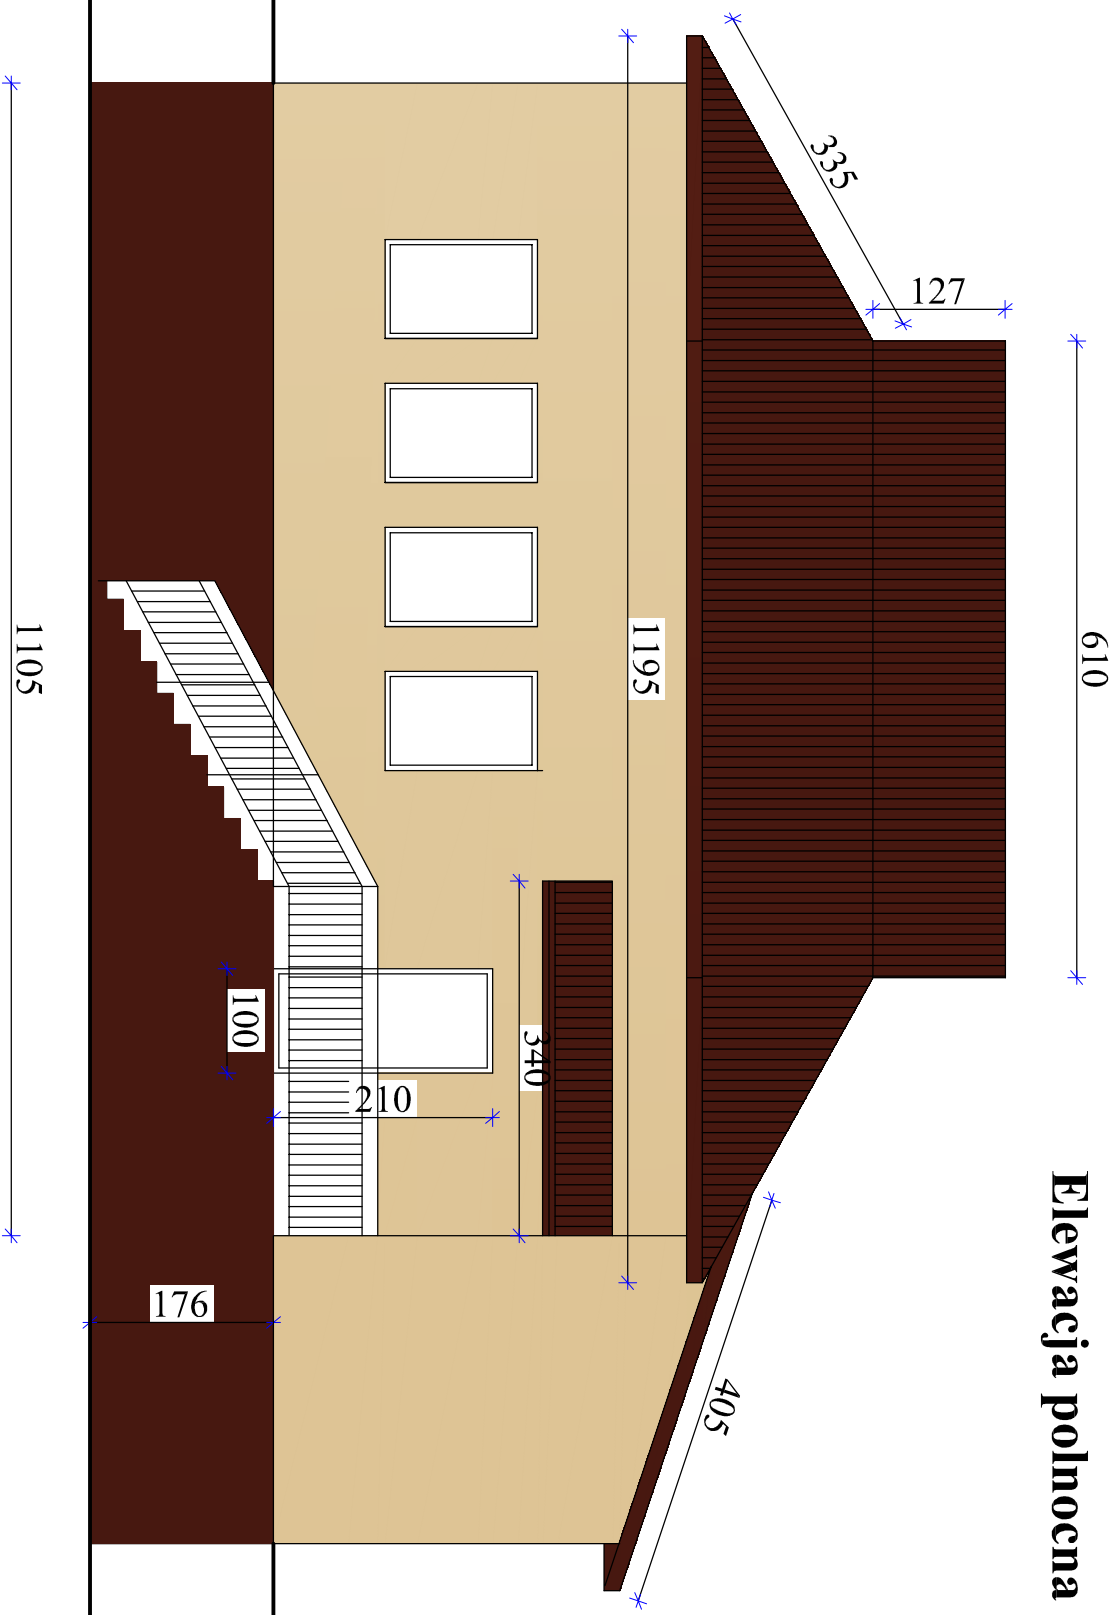

Biurow Obsługi Inwestycji Fabian Okurowski
18-400 Łomża, ul. Przyryńska 9 tel. (602596065)

OBIEKT	Szkoła wsielska		
STADIUM	Projekt budowlany - wyznaczenie pokrycia, stolarki, elewacja		
ADRES	15-507 Grabowo, Ciemiętanka, działka nr 55		
PROJEKTANT	Inż. Fabian Okurowski nr upr. kom 33882		
NR ARKUSZA	SKALA	STAD	DATA
	1:100	PT	09.2013