



PRZEKROJE NORMALNE I KONSTRUKCYJNE

skala 1 : 50

KONSTRUKCJA NA PROSTEJ

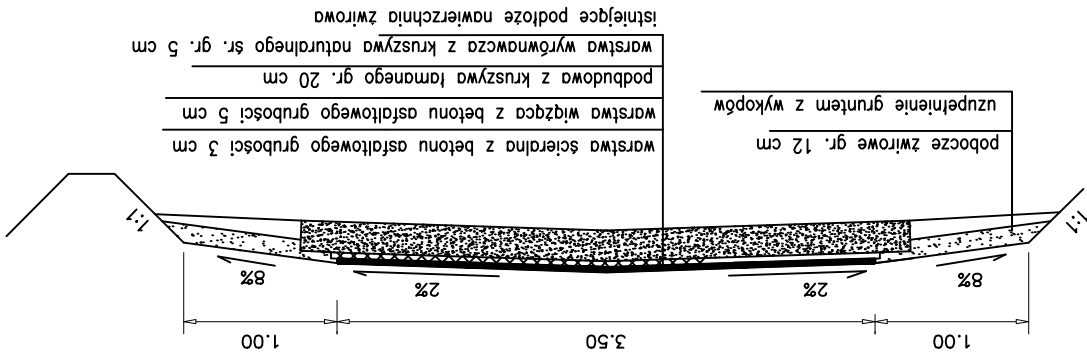

NA ŁUKACH

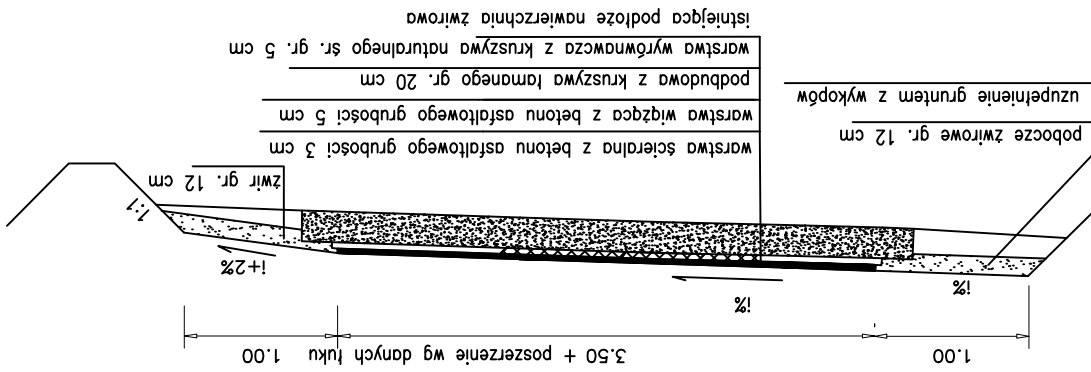

Inwestor: Gmina Grabowo		Adres: Przebudowa drogi gminnej nr 104285B odcinek Suraty-Kowaczin km 0+350,00-2+130,00		Opracowanie: Projekt wykonawczy		Tytuł rysunku: Przekroje normalne i konstrukcyjne		OPRACOWANIE	
Nr upr. proj. Data Podpis		mgr inż. Janusz Nowkowski UAN.7342-113/92 10.2014r.		Projektant		Nazwa i adres		Faza:	
1:50		Nr Arkusza:		Skala:		1:50		Faza:	