


# MIEJSCOWY PLAN ZAGOSPODAROWANIA PRZESTRZENNEGO TERENU - FARMA WIATROWA FW8 GRABOWO

ZAŁĄCZNIK NR 3  
RYSUNEK PLANU W SKALI 1:2000

ZAŁĄCZNIK NR 3 DO UCHWAŁY NR XIII/61/12  
RADY GMINY GRABOWO  
Z DNIA 12 marca 2012 ROKU  
(DZ. URZ. WOJ. PODLASKIEGO  
NR ..... POZ. .... Z DNIA .....)

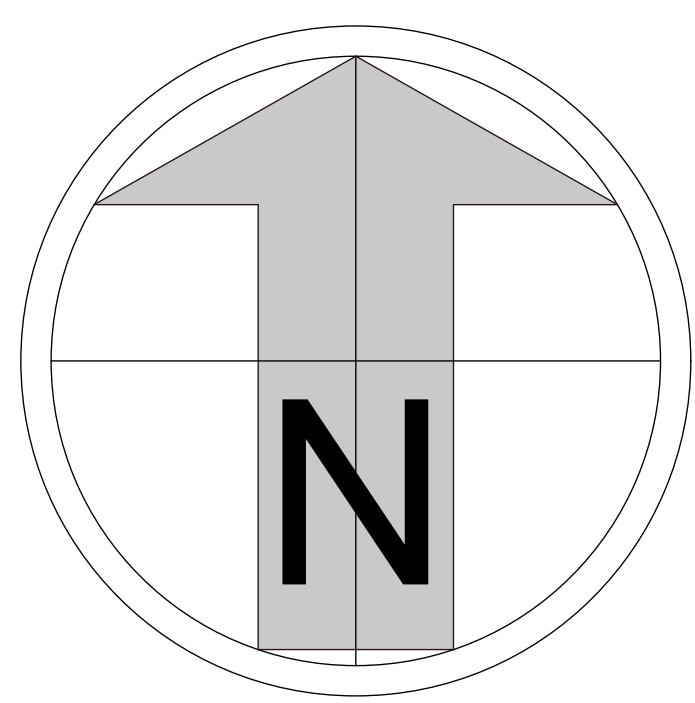

## LEGENDA:

### USTALENIA PLANU:

- GRANICA TERENU OBJETEGO PLANEM
- GRANICA OPRACOWANIA W SKALI 1:2000
- GRANICA WSI
- LINIA ROZGRANICZAJĄCA TERENY O ROZNYM PRZEZNACZENIU I SPOSOBIE UZYTKOWANIA
- STREFA OBSERWACJI ARCHEOLOGICZNEJ
- PROJ. LINIA ELEKTROENERGETYCZNA 110 KV
- PROJEKTOWANY PRZEBIEG GAZOCIAGU

- |      |  |
|------|--|
| EW   | TEREN ELEKTROWNI WIATROWEJ                               |
| EE   | TEREN URZADZEN ELEKTROENERGETYKI<br>LOKALIZACJA GPZ      |
| Rz   | TEREN PRZESTRZENI ROLNICZEJ Z ZAKAZEM<br>ZABUDOWY W TYM: |
| R1   | TEREN ROLNICZE KLASY IV, V, VI                           |
| R2   | TEREN ROLNICZE KLASY III                                 |
| R3   | TEREN PASTWISK I LAK KLASY IV, V, VI                     |
| ZL   | TEREN LESNY  |
| KDL  | DROGA PUBLICZNA LOKALNA                                  |
| KD   | DROGA PUBLICZNA DOJAZDOWA                                |
| KDw  | DROGA WEWNETRZNA   |
| KDwP | DROGA WEWNETRZNA PROJEKTOWANA                            |

SKALA WYDRUKU 1: 5000



**MIEJSCOWY PLAN ZAGOSPODAROWANIA PRZESTRZENNEGO TERENU  
FARMA WIATROWA FW8 GRABOWO**

Zespół autorski: mgr inż. arch. Alicja Mieszowska  
nr upr. 242/88, WA - 130  
mgr inż. arch. Anna Polkowska  
inż. Tadeusz Borowski

Skala  
1:2000  
Rysunek  
nr 3