


MIEJSCOWY PLAN ZAGOSPODAROWANIA PRZESTRZENNEGO TERENU - FARMA WIATROWA FW8 GRABOWO

ZAŁĄCZNIK NR 4
RYSUNEK PLANU W SKALI 1:2000

ZAŁĄCZNIK NR 4 DO UCHWAŁY NR XIII/61/12
RADY GMINY GRABOWO
Z DNIA 12 marca 2012 ROKU
(DZ. URZ. WOJ. PODLASKIEGO
NR POZ. Z DNIA)

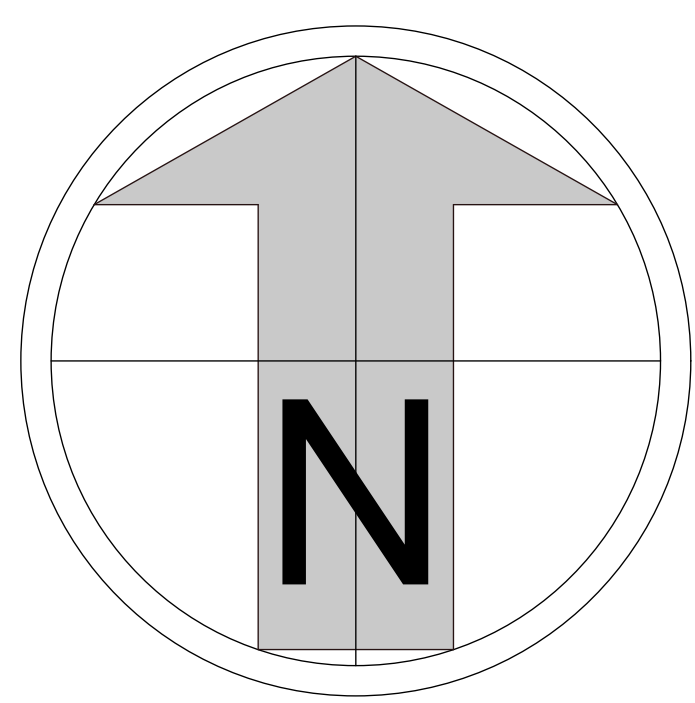

LEGENDA:

USTALENIA PLANU:

- GRANICA TERENU OBJETEGO PLANEM
- GRANICA OPRACOWANIA W SKALI 1:2000
- GRANICA WSI
- LINIA ROZGRANICZAJACA TERENY O ROZNYM PRZEZNACZENIU I SPOSOBIE UZYTKOWANIA
- STREFA OBSERWACJI ARCHEOLOGICZNEJ
- PROJ. LINIA ELEKTROENERGETYCZNA 110 KV
- PROJEKTOWANY PRZEBIEG GAZOCIAGU

- EW TEREN ELEKTROWNI WIATROWEJ
- EE TEREN URZADZEN ELEKTROENERGETYKI LOKALIZACJA GPZ
- Rz TEREN PRZESTRZENI ROLNICZEJ Z ZAKAZEM ZABUDOWY W TYM:
- R1 TEREN ROLNICZE KLASY IV, V, VI
- R2 TEREN ROLNICZE KLASY III
- R3 TEREN PASTWISK I LAK KLASY IV, V, VI
- ZL TEREN LESNY
- KDL DROGA PUBLICZNA LOKALNA
- KD DROGA PUBLICZNA DOJAZDOWA
- KDW DROGA WEWNETRZNA
- KDWP DROGA WEWNETRZNA PROJEKTOWANA



SKALA WYDRUKU 1: 5000

MIEJSCOWY PLAN ZAGOSPODAROWANIA PRZESTRZENNEGO TERENU
FARMA WIATROWA FW8 GRABOWO

Zespół autorski: mgr inż. arch. Alicja Mieszekowska nr upr. 24288, WA - 130 mgr inż. arch. Anna Polkowska inż. Tadeusz Borowski	Skala 1:2000 Rysunek nr 4
--	------------------------------