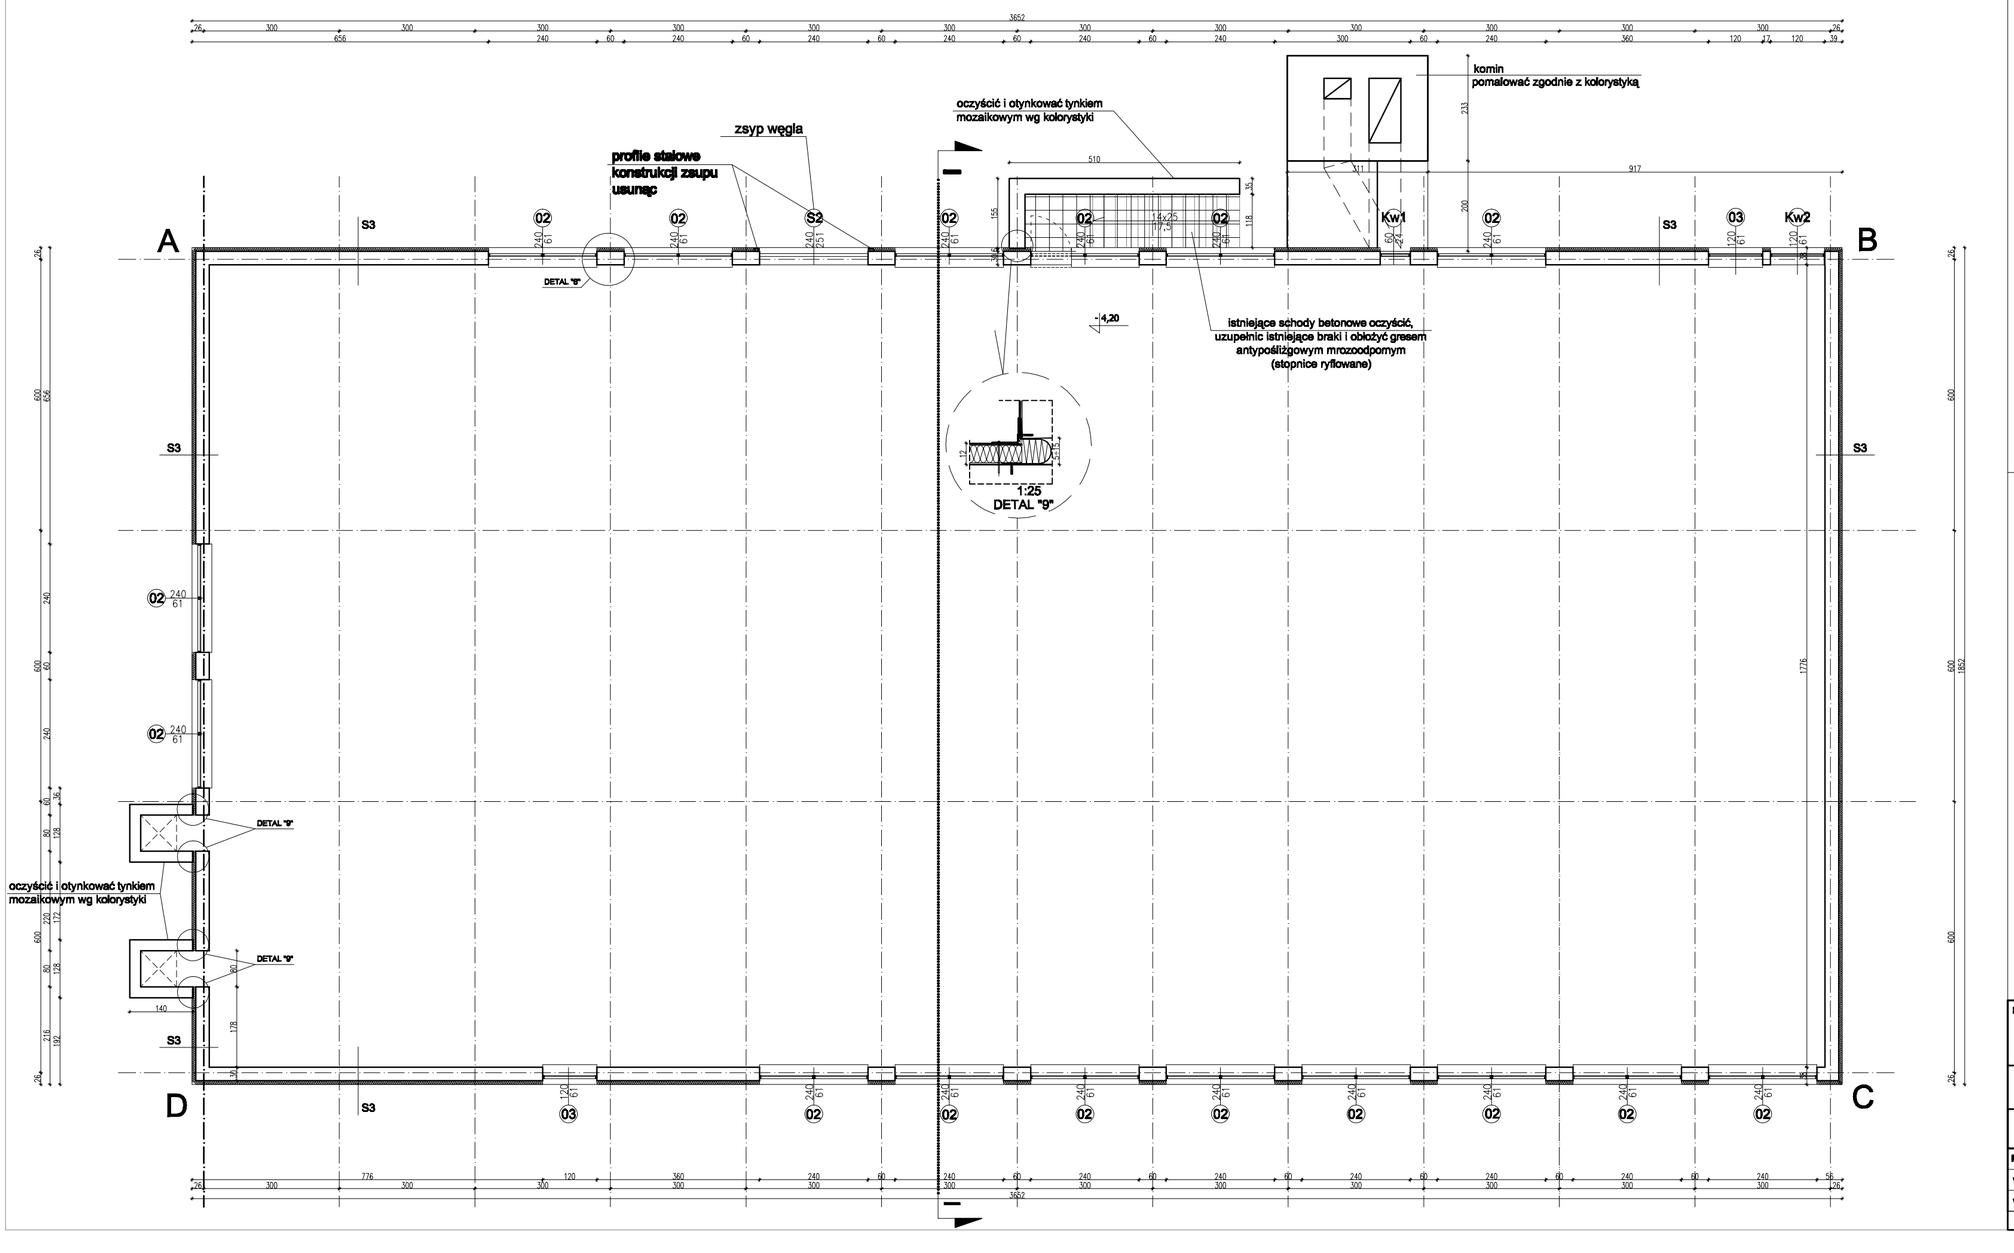

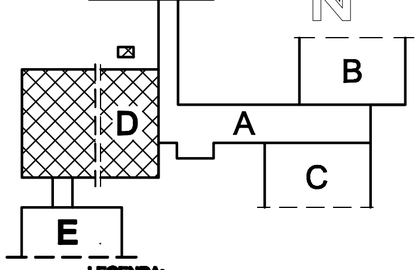

LEGENDA:

A - ŁĄCZNIK
B - SZKOŁA PODSTAWOWA
C - GIMNAZJUM
D - STOŁÓWKA
E - PRZEDSZKOLE
F - SALA GIMNASTYCZNA

Elewację docieplić styropianem EPS 70 gr. 12cm,
cokół styropianem EPS 100 gr.8 cm.
dach wełną mineralną 10+5 cm
Rozstaw kotew na budynku 6szt./m2, za wyjątkiem naroży (jak na rysunku).

Zamontować nowe rynny i rury spustowe (rynny o Ø18cm, rury spustowe o Ø15cm) w tych samych miejscach coistniejące.

DETALE:
3 - wzmocnienie narożników zewnętrznych
8 - ościeża pionowe
9 - obróbka dylatacji

W1,06,... nowa stolarka wg.zestawienia stolarki

ELEMENTY DO WYBURZENIA

NR. RYSUNKU A/27	TEMAT:	*TERMOMODERNIZACJA ZESPOŁU SZKÓŁ W GRABOWIE WRAZ Z PRZEBUDOWĄ WEJŚĆ DO BUDYNKU, ROZBIÓRKĄ TARASU OD STRONYPRZESDZKOLA ORAZ CZĘŚCIOWA WYMIANA STOLARKI OKIENNEJI DRZWIOWEJ NA DZIAŁCE NR. 225/4 W GRABOWIE*	
DATA 30 kwiecień 2010r.	ADRES	Zespół Szkół w Grabowie przy ul.Szkolnej 7, 18-507 Grabowo, woj.podlaskie	
	INWESTOR	Urząd Gminy Grabowo 18-507 Grabowo, ul.Szkolna 1, woj.podlaskie	
SKALA 1:100	NAZWA RYSUNKU	SEGMENT D-STOŁOWKA RZUT PIWNICY	
PROJEKTOWAŁ:	mgr inż. arch. Piotr Kuczyński	NR UPRAWNIEŃ: BI 27/01	
WSPÓŁPRACA	mgr inż. arch. Ewa Garbolińska		
WSPÓŁPRACA	mgr inż. arch. Joanna Popławska	– – –	nr str.