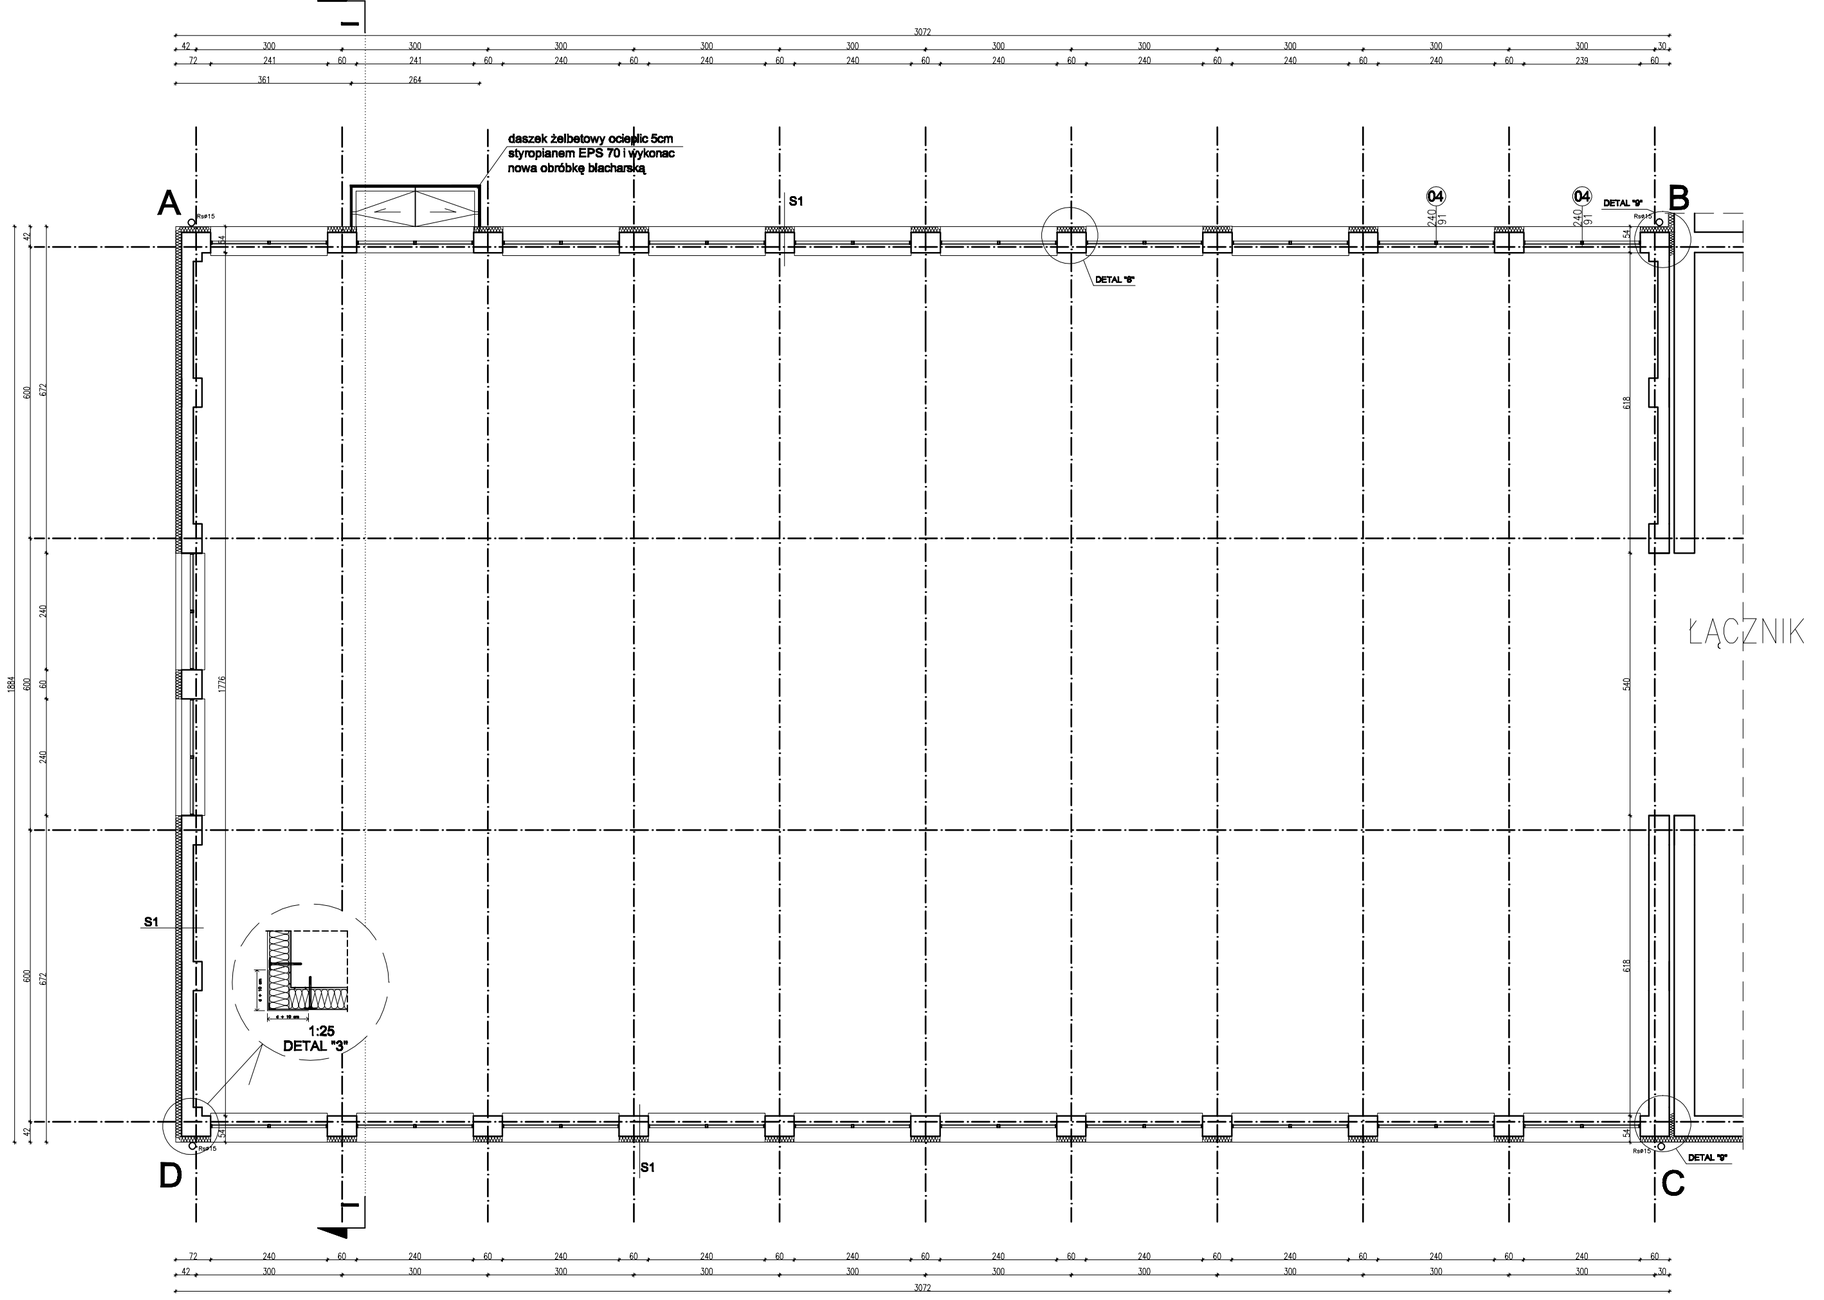

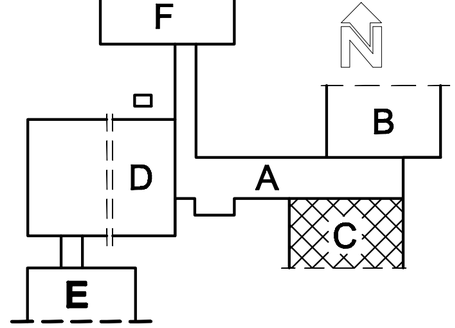

LEGENDA:

A - ŁĄCZNIK
B - SEGMENT 8 SAL SPECJALNYCH I PRACOWNI
C - SEGMENT 13 SAL PRZEDMIOTÓW RÓŻNYCH
D - SEGMENT ADMINISTR. KULTUR. I ŻYWIENIA
E - SEGMENT PRZEDSZKOLA 2- ODDZ.
F - SEGMENT WYCHOWANIA FIZYCZNEGO

Elewację docieplić styropianem EPS 70 gr. 12cm,
cokół styropianem EPS 100 gr.8 cm.
dach wełną mineralną 10+5 cm
Rozstaw kotew na budynku 6szt./m2, za wyjątkiem naroży (jak na rysunku).

Zamontować nowe rynny i rury spustowe staloew powlekane (rynny o Ø18cm, rury spustowe o Ø15cm) w tych samych miejscach co istniejące.

DETALE:
3 - wzmocnienie narożników zewnętrznych
8 - ościeża pionowe
9 - obróbka dylatacji

W1,06,... nowa stolarka wg.zestawienia stolarki

NR. RYSUNKU A/20	TEMAT:	TERMOMODERNIZACJA ZESPOŁU SZKÓŁ W GRABOWIE WRAZ Z PRZEBUDOWĄ WEJŚĆ DO BUDYNKU, ROZBIÓRKĄ TARASU OD STRONYPRZESZKOLA ORAZ CZĘŚCIOWA WYMIANA STOLARKI OKIENNEJI DRZWIOWEJ NA DZIAŁCE NR. 225/4 W GRABOWIE
DATA 2010r.	ADRES	Zespół Szkół w Grabowie przy ul.Szkolnej 7, 18-507 Grabowo, woj.podlaskie
	INWESTOR	Urząd Gminy Grabowo 18-507 Grabowo, ul.Szkolna 1, woj.podlaskie
SKALA 1:100	NAZWA RYSUNKU	SEGMENT C - GIMNAZJUM RZUT I PIĘTRA
PROJEKTOWAŁ	mgr inż. arch. Piotr Kuczyński	NR UPRAWNIEŃ: Bi 27/01
WSPÓŁPRACA	mgr inż. arch. Ewa Garbolińska	---
WSPÓŁPRACA	mgr inż. arch. Joanna Popiewska	---
		nr str.