



### MAPA DO CELÓW PROJEKTOWYCH

Oznaczenie kancelaryjne zgłoszenia pracy geodezyjnej	6640.683.2014	
Miejscowość	GRADY-MICHAŁY	
Jednostka ewidencyjna	identyfikator	200602_2
	nazwa	Grabowo
Obszr ewidencyjny	identyfikator	0009
	nazwa	GRADY-MICHAŁY
Skala mapy	1:500	Sekcja 234.234.132.141
Nazwa układu współrzędnych	prostokątnych płaskich	2000
	wysokości	Kronsztadt 60
Oznaczenie granic obszaru, który był przedmiotem aktualizacji		
Służebności gruntowe mające wpływ na zagospodarowanie gruntów zlokalizowanych w granicach projektowanej inwestycji		
Nie badano		
Kontur użytku gruntowego, który nie jest ujawniony w bazie danych ewidencji gruntów i budynków		
Brak		
Mapa aktualna na dzień: 15.10.2014 r.		
Nazwa i nr. i nazwisko wykonawcy oraz data i podpis osoby reprezentującej wykonawcę		
Imię i nazwisko, nr uprawnień oraz data i podpis geodety uprawniającego który opracował mapę		

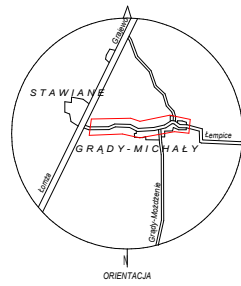

ORIENTACJA

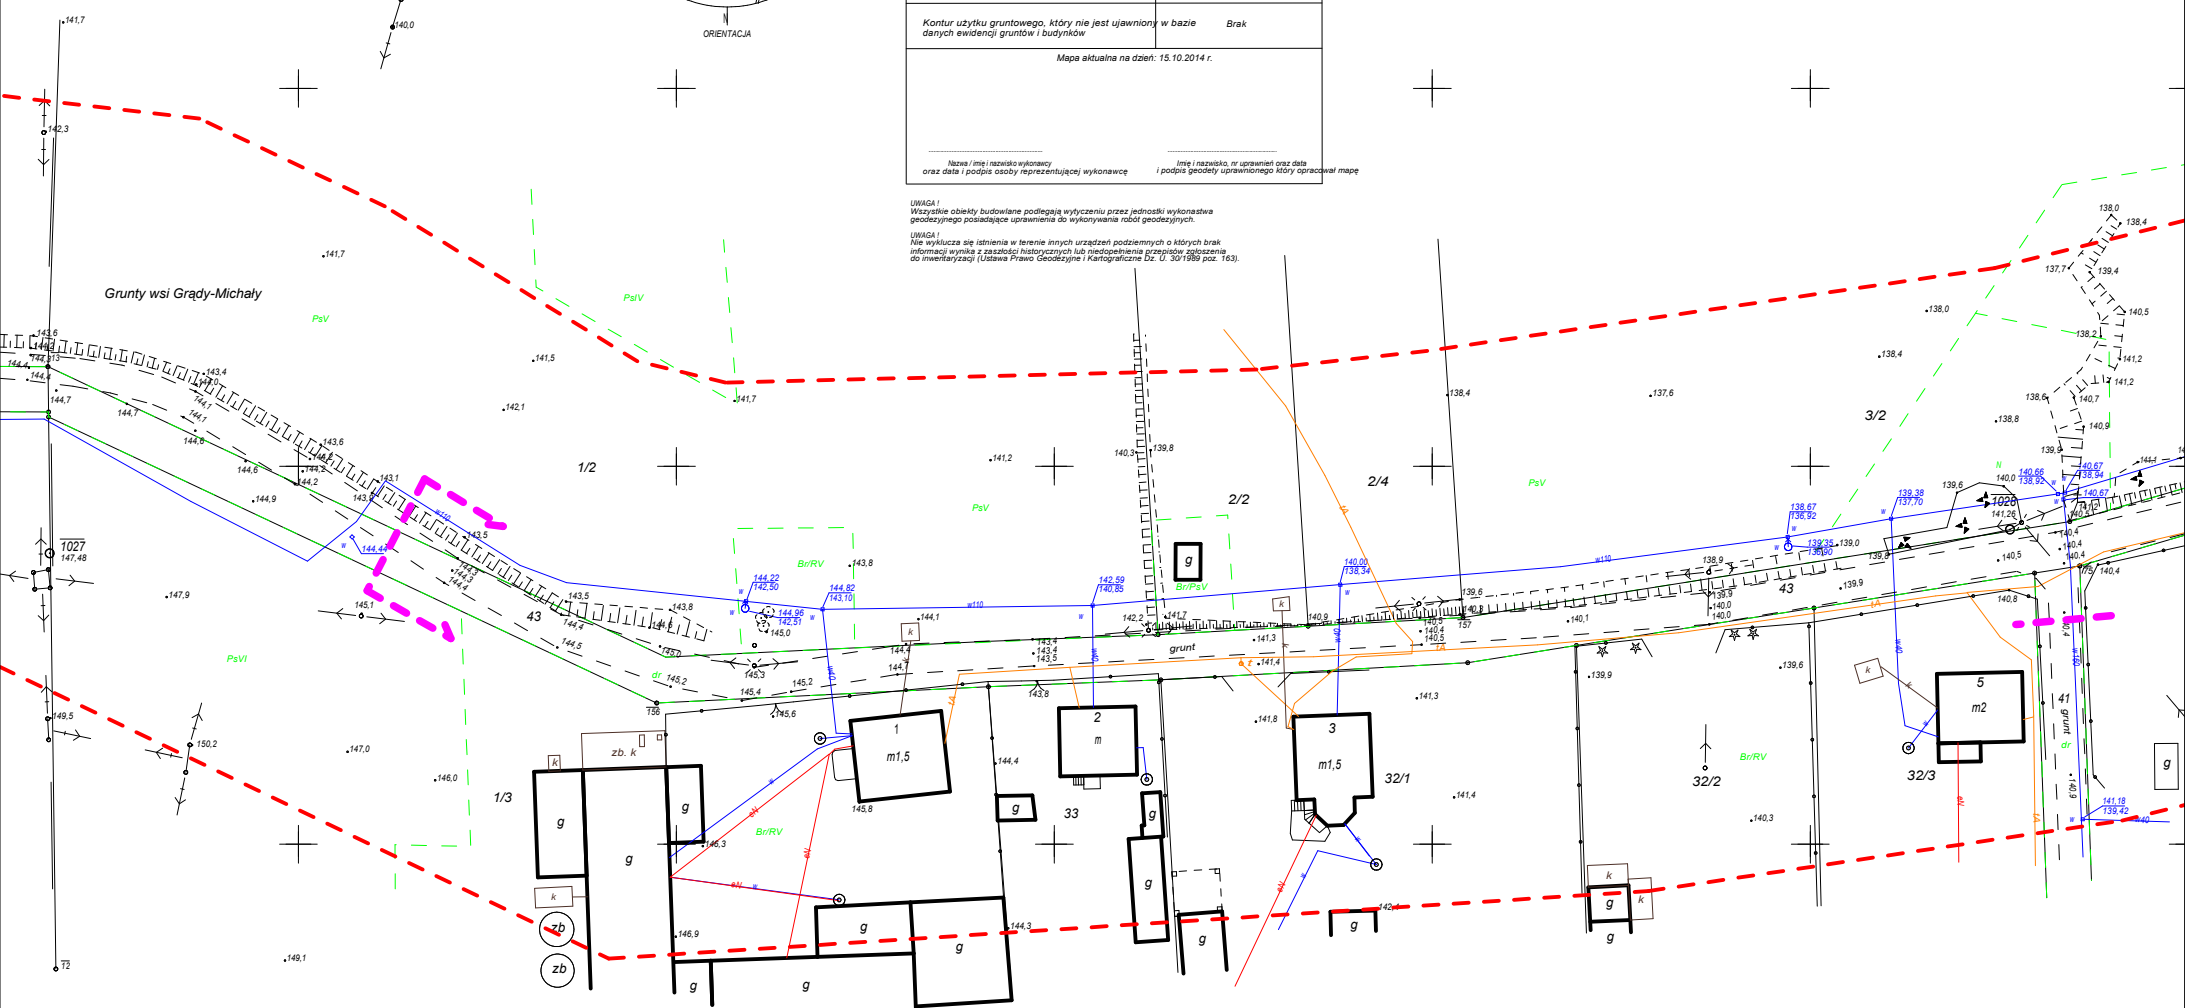

**UWAGA!**  
Wszystkie obiekty budowlane podlegają wytyczeniu przez jednostki wykonawstwa geodezyjnego posiadające uprawnienia do wykonywania robót geodezyjnych.  
**uwaga 1:**  
Nie wyklucza się istnienia w terenie innych urządzeń podziemnych o których brak informacji wynika z zasobów historycznych lub niedołączenia przepisów ogłoszenia do inwentaryzacji (Ustawa Prawo Geodezyjne i Kartograficzne Dz. U. 30/1989 poz. 163).