


szczegół A

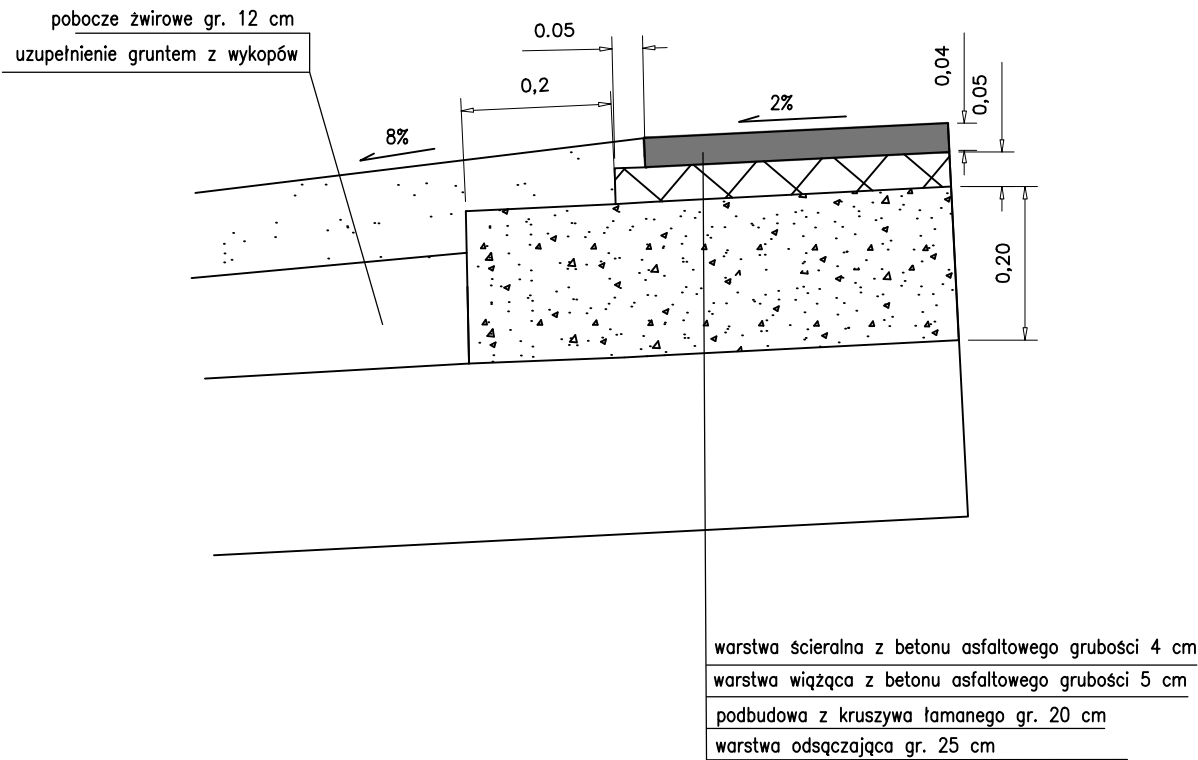

Inwestor: Gmina Grabowo				
Obiekt: Przebudowa drogi powiatowej w Starych Gutach				
Adres:				
Opracowanie: Projekt budowlany				
Tytuł rysunku: Szczegół konstrukcyjny				
OPRACOWAŁ				
Branża:	Imię i nazwisko	Nr upr. proj.	Data	Podpis
Drogi	mgr inż. Janusz Nowakowski	UAN.7342-113/92	04.2014r.	
Faza:		Skala: 1:10		Nr rys.: 4