


MAPA DO CELÓW PROJEKTOWYCH
Skala 1:500

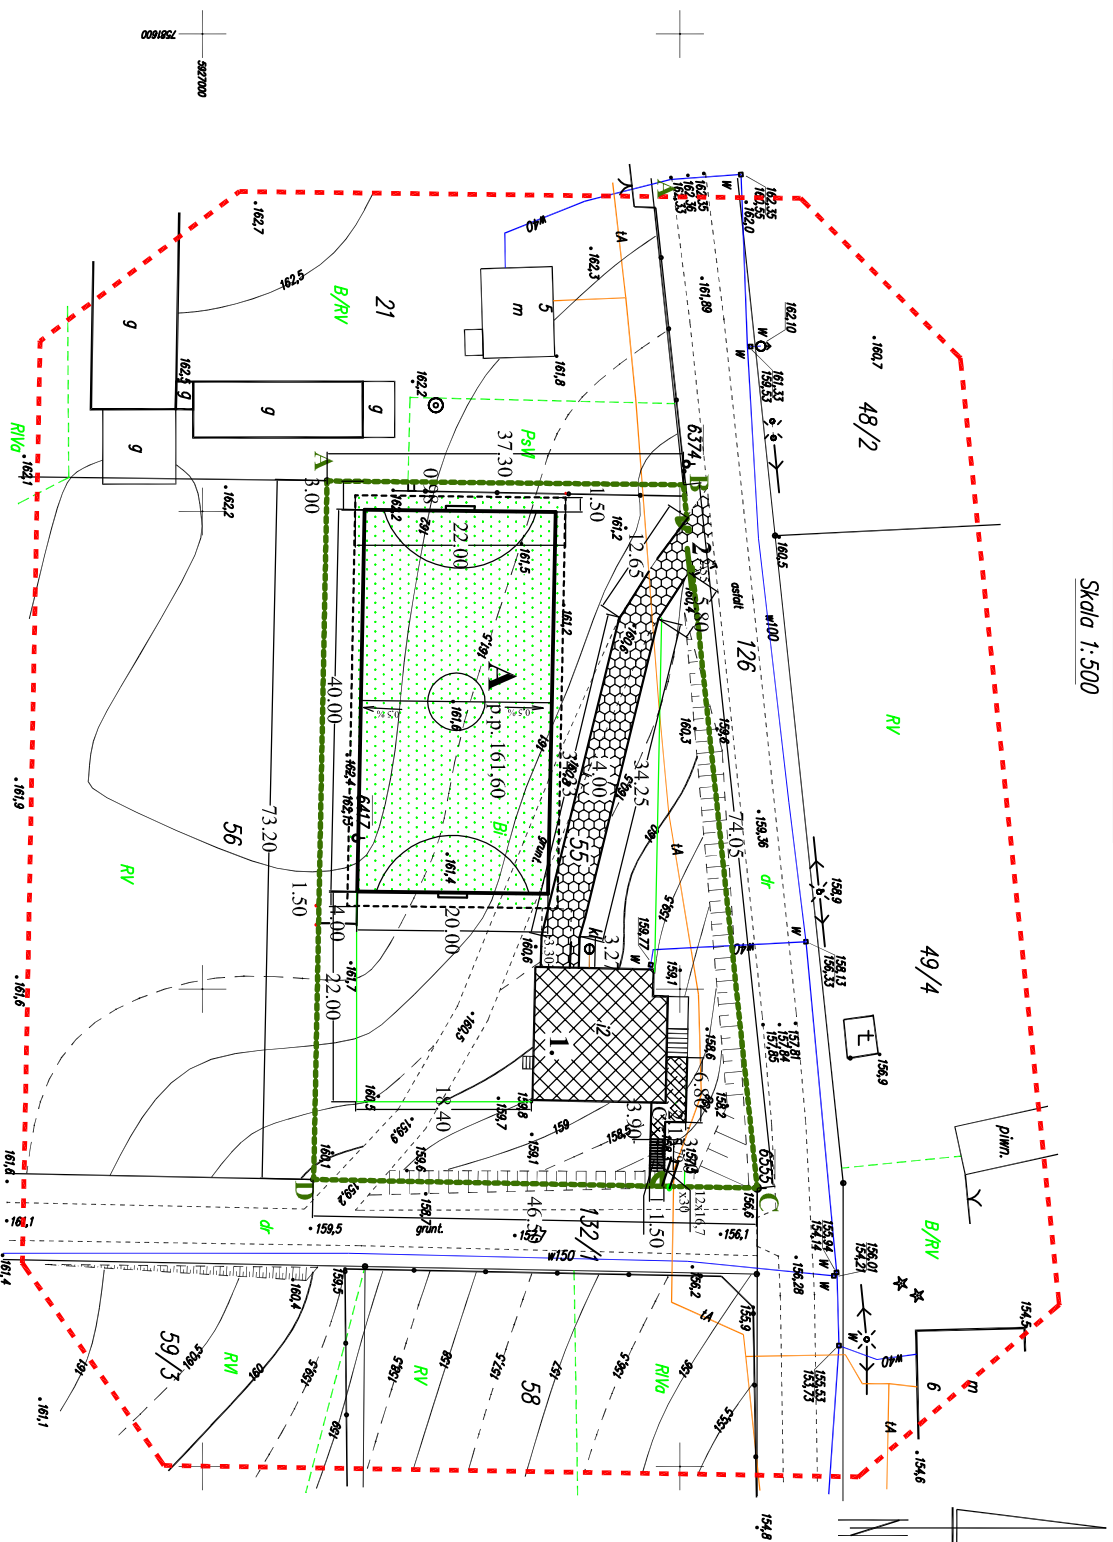

**PROJEKT ZAGOSPODAROWANIA
DZIAŁKI BUDOWLANEJ nr geod.55**
położonej we wsi Ciemińska gm. Grabowo

Remont bud. Świetlicy Wiejskiej, budowa boiska do piłki nożnej, budowa ogrodzenia oraz utwardzenie drogi dojazdowej wewnętrznej i chodnika

INWESTOR: Gmina Grabowo
18-507 Grabowo
ul. Gen. Wł. Sikorskiego 1

LEGENDA

1. Istniejące budynki świetlicy wiejskiej
2. Istniejące zjazdy z drogi gminnej

- A. Projektowane boisko do piłki nożnej o pow. zabudowy 946,006 m²

- C. Projektowany chodnik z kostki betonowej "polbruk" gr. 6 cm o pw. 27,80m²
- D. Projektowany utwardzony dojazd z trelinki betonowej o pow. 211,50 m²

ABCD. projektowane ogrodzenie panele systemowe


BIURO	Biurowiec Inwestycji Fabian Okunowski
ADRES	18-400 Łomża, ul. Przytulna 9 tel. (086 216 22 20)
OBIEKT	Świetlica Wiejska we wsi Ciemińska
STADIUM	Plan zagospodarowania działki
ADRES	Ciemińska gm. Grabowo
PROJEKTANT	inż. Fabian Okunowski Łom 33/52
NR ARKUSZA	SKALA STAD
	1:500 PT
	09.2013r

Obiekt: CIEMIANKA
gmina: Grabowo
powiat: kolneński
woj. podlaskie

AN. 234.412.083
Nr rob. 1819622/013
KERG-1905-S2013

Mapa została wykonana na podstawie materiałów archiwalnych znajdujących się w Powiatowym Urzędzie Dokumentacji Geodezyjno-Kartograficznej w Łomży (stan pomiaru uzupelniony wykonany w sierpniu 2011 r.).
Układ współrzędnych państwa - 2000 r. Układ wysokości - "Normalny 00"
Miarą aktualną na dzień 21.08.2013 r. w granicach: - - - - -


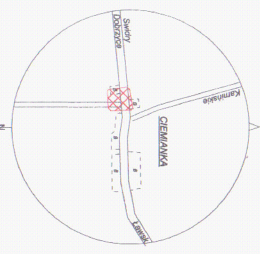

CIEMIANKA

USŁUGI GEODEZYJNO-KARTOGRAFICZNE
Dariusz Łomża
ul. Wojska polskiego 69/74, 18-500 Kolno
NIP 721-106-16-86 REGON 45192848

