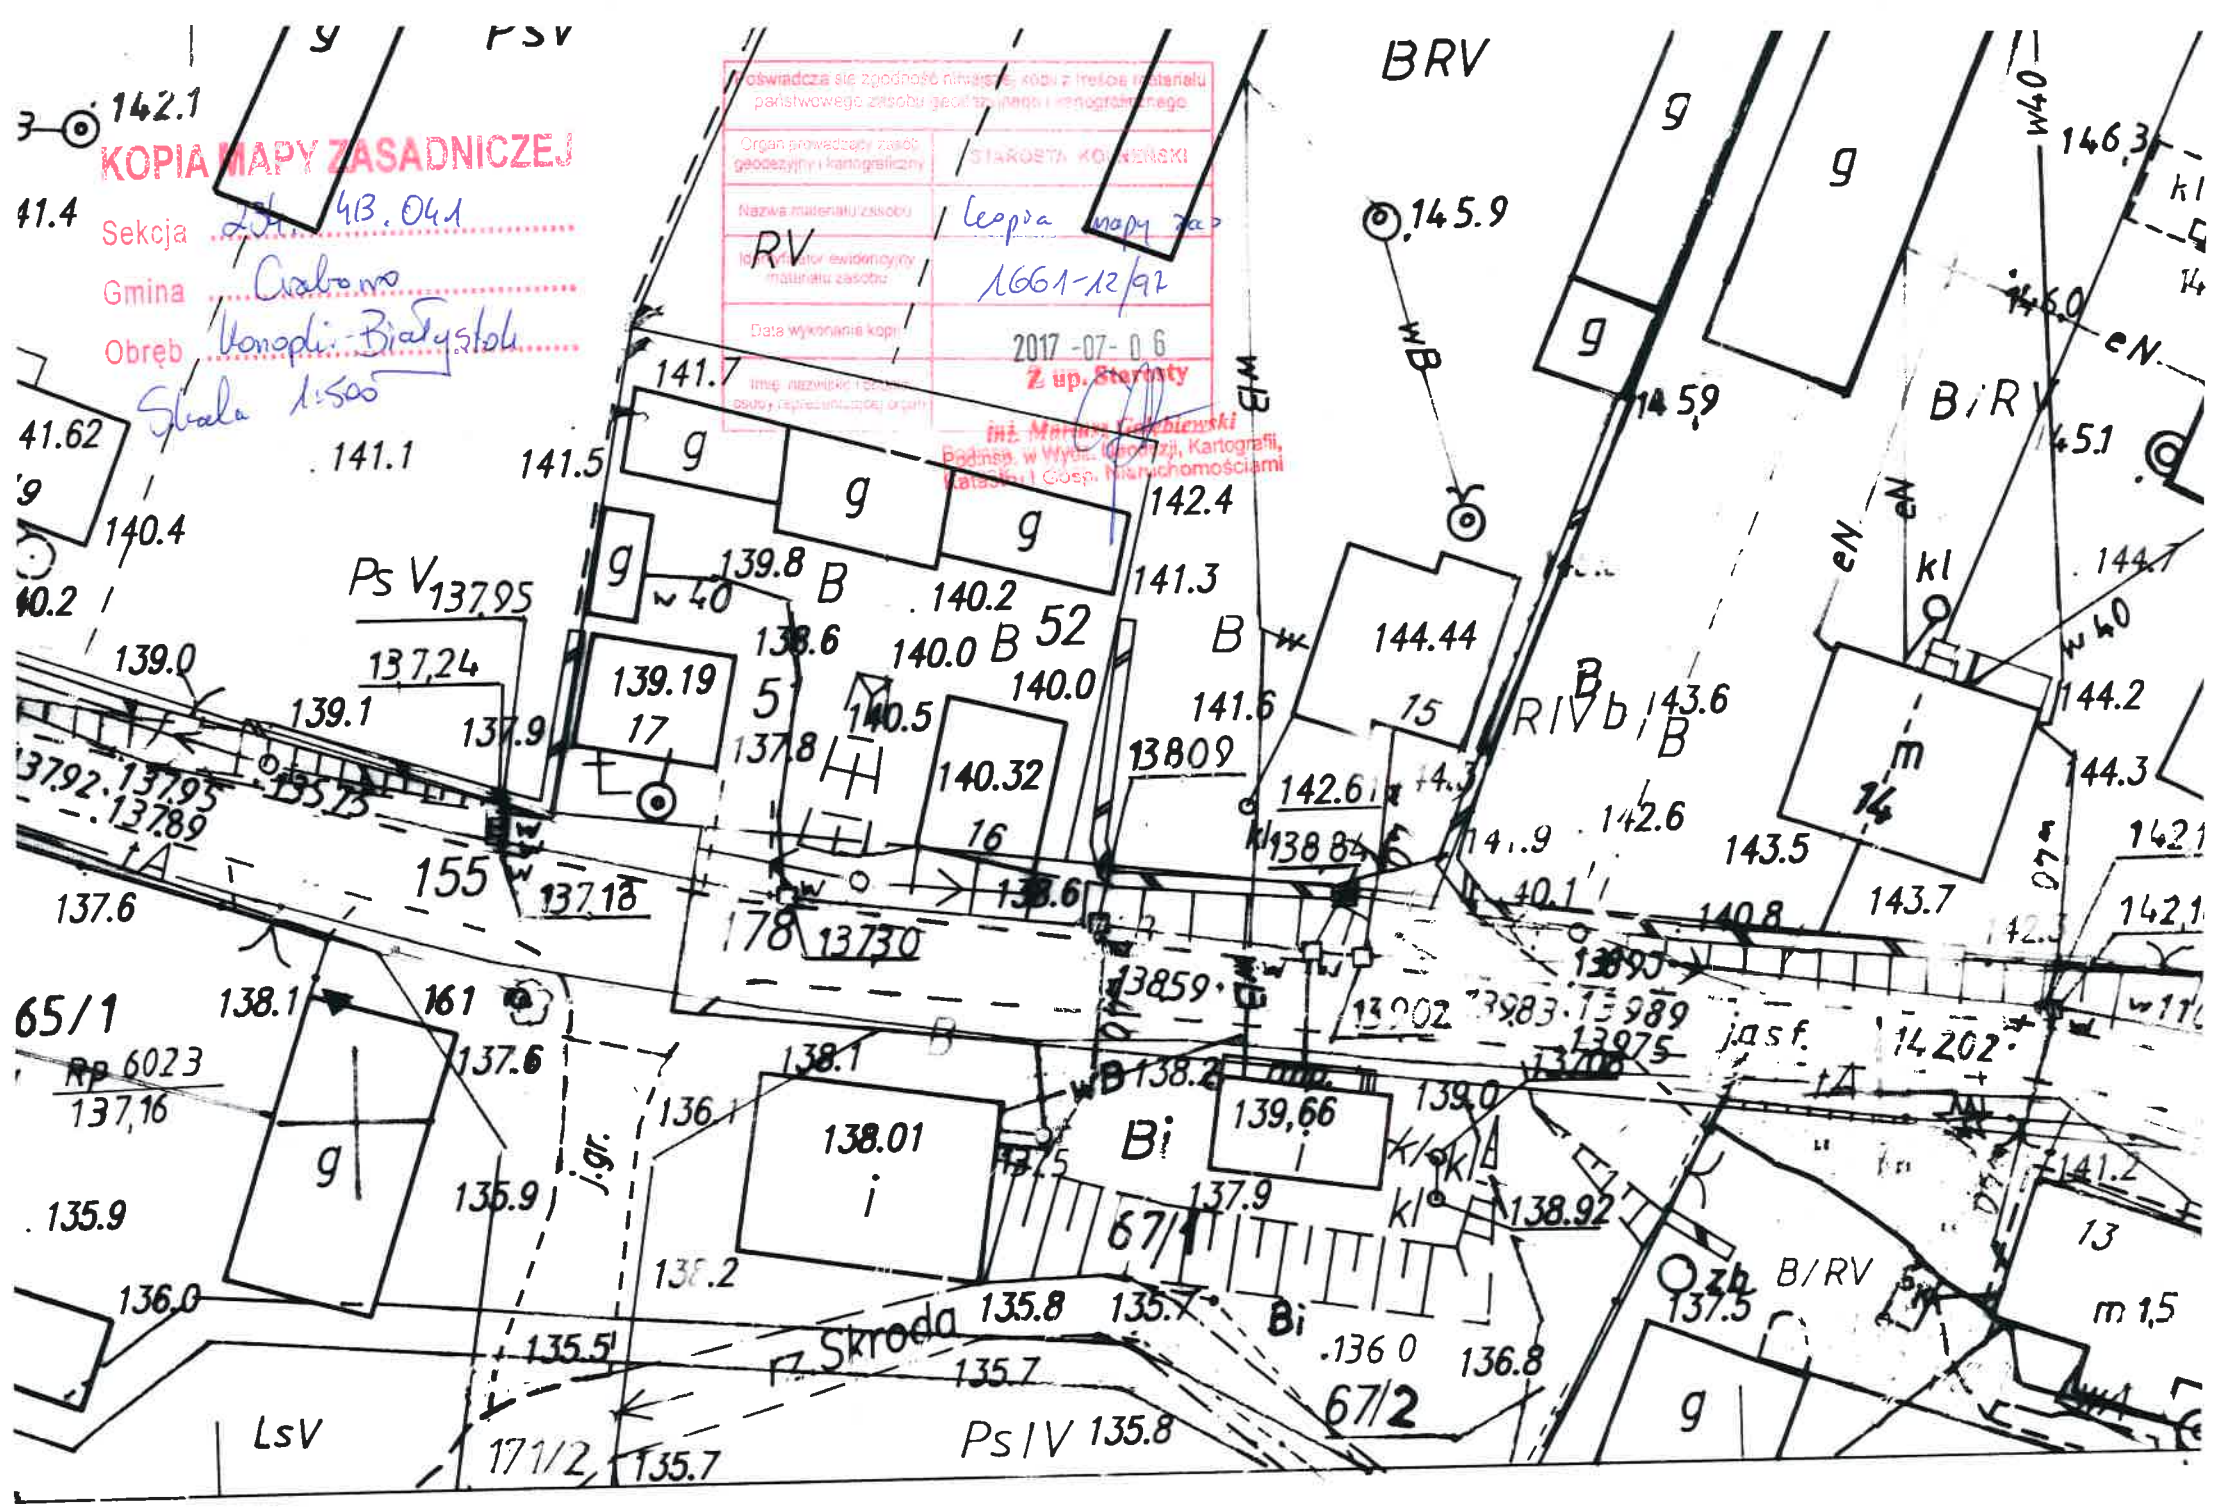
KOPIA MAPY ZASADNICZEJ
Sekcja 413.041
Gmina Czarbowo
Obręb Konopki-Białystok
Skala 1:500
Poświadcza się zgodność niniejszej kopii z treścią materiału państwowego zasobu geodezyjnego i kartograficznego
Organ prowadzący zasób geodezyjny i kartograficzny: STAROSTA KOŁNEŃSKI
Nazwa materiału zasobu: kopia mapy zas
Identyfikator ewidencyjny materiału zasobu: 1661-12/97
Data wykonania kopii: 2017-07-06
Imię, nazwisko i podpis osoby reprezentującej organ: Z up. Starosty
inż. Mariusz Gołębiewski
Podinsp. w Wydz. Geodezji, Kartografii, Katastru i Gosp. Nieruchomościami
BRV
RV
Ps V
Ps IV
LsV
B/RV
B/RV
RIVb
Bi
155
178
139.19
17
140.32
16
144.44
15
138.01
i
139,66
i
67/1
67/2
171/2
65/1
52
rz. Skroda
j.gr.
j.asf.
m
14
13
m 1,5
142.1
141.4
141.62
140.4
140.2
139.0
139.1
137.9
137.6
138.1
135.9
136.0
135.5
135.7
135.8
137.5
136.8
136.0
138.2
137.9
138.92
139.0
140.8
143.5
143.7
142.6
143.6
144.2
144.3
145.9
146.3
146.0
145.1
144.7
141.7
141.1
141.5
142.4
141.3
139.8
140.2
140.0
140.5
137.8
138.6
137.95
137.24
137.18
137.30
138.59
138.84
142.61
141.6
138.1
136.1
137.6
135.9
137.9
138.2
139.0
140.8
142.1
142.3
14202
13902
13983
13989
13975
13809
13859
13730
137.95
137.89
137.92
137.73
137.16
Rp 6023
w 40
eN
kl
B
g