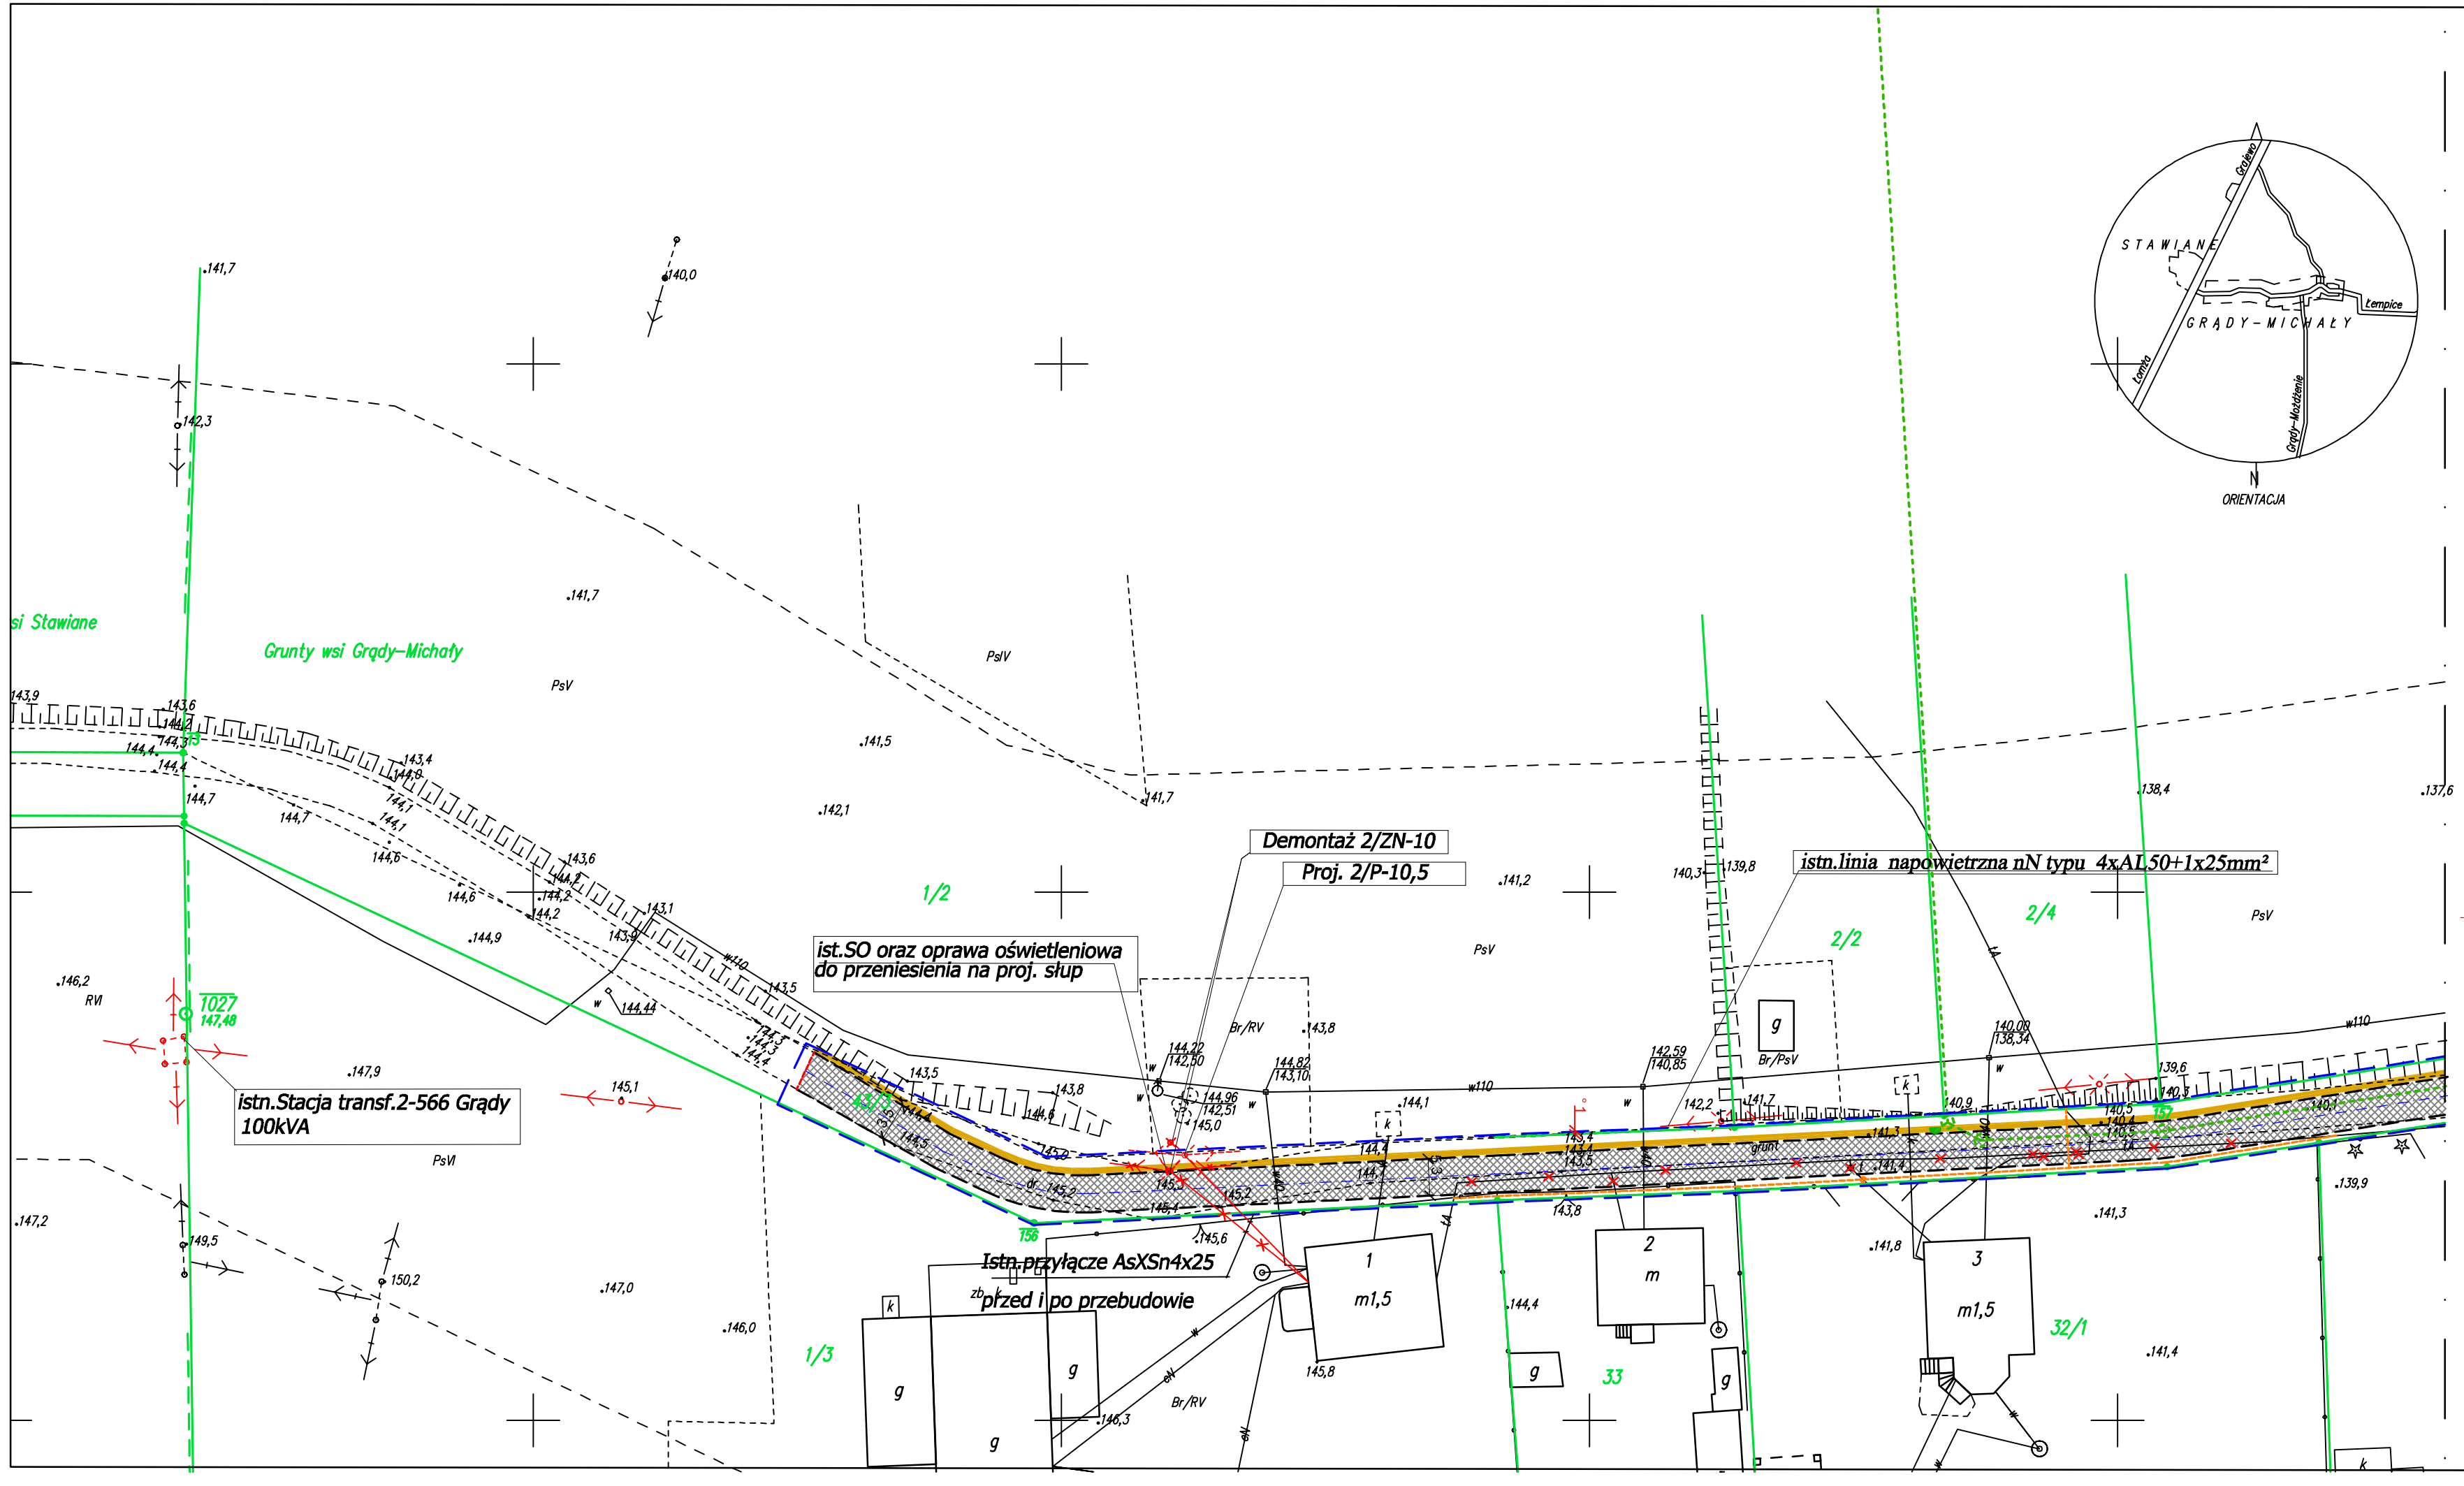

MAPA DO CELÓW PROJEKTOWYCH

Oznaczenie kancelaryjne zgłoszenia pracy geodezyjnej		6840.683.2014
Miejscowość		GRĄDY-MICHAŁY
Jednostka ewidencyjna	identyfikator	200692_2
	nazwa	Grabowo
Obręb ewidencyjny	identyfikator	0049
	nazwa	GRĄDY-MICHAŁY
Skala mapy:	1:500	Działki: 236,134,132, 141
Baza układu współrzędnych	przestrzennych/wysokości	2000
	wysokości	kronsztad 60
Czasowe/na granie obowiązują, który był przedmiotem aktualizacji		– – – – – – – –
Szczegółowe praktyczne miejsce wpływ na zagospodarowanie gruntów obciążonych w granicach przebiegu/wielkości		Nie dotyczy
Kontur użytku gruntowego, który nie jest wykazany w bazie danych ewidencji gruntów i budynków		Brak

Mapa aktualna na dzień: 15.10.2014 r.

USŁUGI GEODEZYJNO-KARTOGRAFICZNE
Dariusz Lemański
ul. Wojska Polskiego 69A/4, 18-500 Kolno
tel. 0 668 207 185
NIP 721-106-16-86 REGON 451092618

GEODETA
mgr inż. Dariusz Lemański
upr. Nr 11116

2014 -10- 23

Numer / linia / rozwiązywalność oraz data i podpis osoby reprezentującej wykonawcę

Sąd rejonowy, w którym zdeponowano / podpis pracownika zamawiającego który sprawdził mapę

UWAGA !
Wszystkie obiekty budowlane podlegające przepisom prawa budowlanego wykonawstwo geologiczne podlegają uprzedniemu sprawdzeniu pod geodezyjnych.

UWAGA !
Ewentualne kolizje istniejących elementów uzbrojenia podziemnego i nadziemnych informacyjnych z projektowanymi należy uzgodnić z właścicielami tych urządzeń przed rozpoczęciem robót.

STAROSTWO POWIATOWE
P.2006.2014.713
2014.10.27
ZASÓB GEODEZYJNY I KARTOGRAFICZNY

istn.linia napowietrzna nN typu 4x50+1x25mm

proj.słup na pojedyńczej żerdzi typu

istn.słup typu ZN-10 linii napowietrznej do demontażu

UWAGA

Odtworzone oświetlenie uliczne należy stosować

SO ,przewody ,wysięgniki oraz oprawy demontażu

Szybkie samoczynne wyłączenie zasilania
Układ sieci TN-C 400/230V

Inwestor:
Gmina Grabowo, ul. Sikorskiego 1, 18-507 Grabowo

Inwestycja:
Proponowana przebudowa istniejącej linii napowietrznej kolidującej z proj. przebudową drogi

Adres:
dz.o nr geodezyjnych nr 43
w miejscowości Grądy Michały, gmina Grabo

Przedmiot: PROJEKT ZAGOSPODAROWANIA TERENU

Faza: Specjalność: Elektryczn

Projektanci:	Imię, Nazwisko:	Podpis
Projektant:	mgr inż. PIOTR CIOTROWSKI nr upr. WAM/0005/POOE/08	

Data:	Skala:	Numer rysunku:	Rewi:
10.2017	1:500 A3/700	E-01	--